



Voorgevel

1 : 100

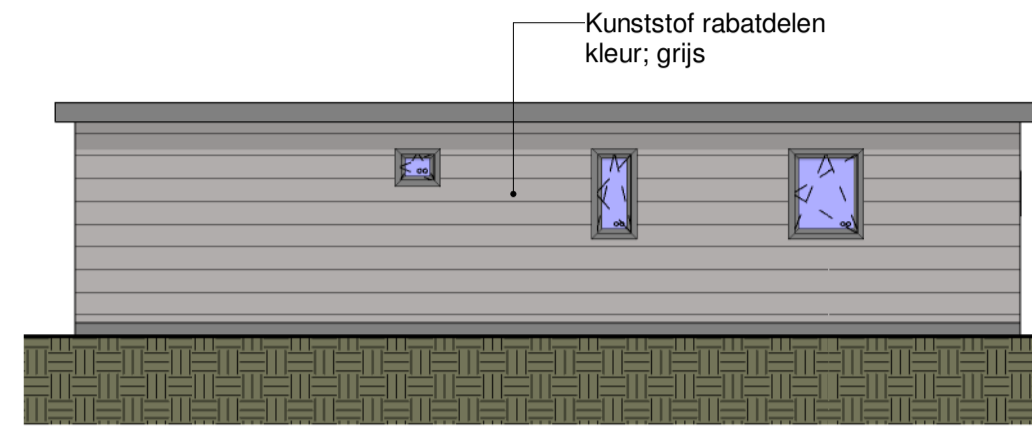


Rechtergevel

1 : 100

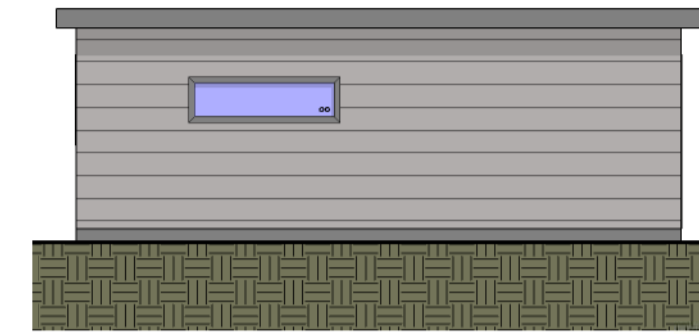


Achtergevel

1 : 100

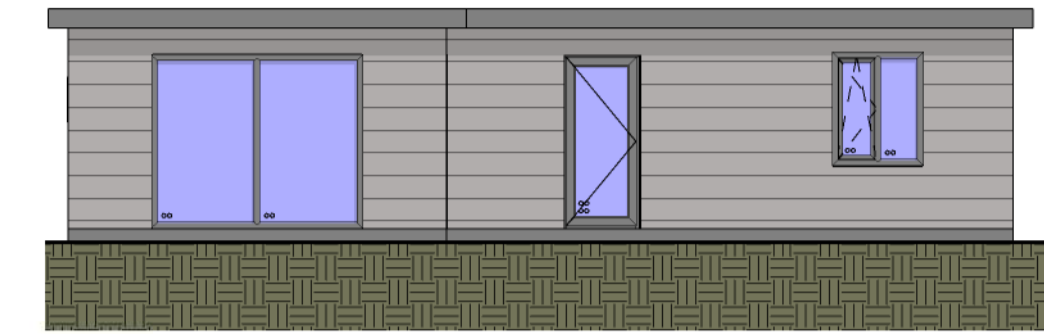

Linkergevel

1 : 100

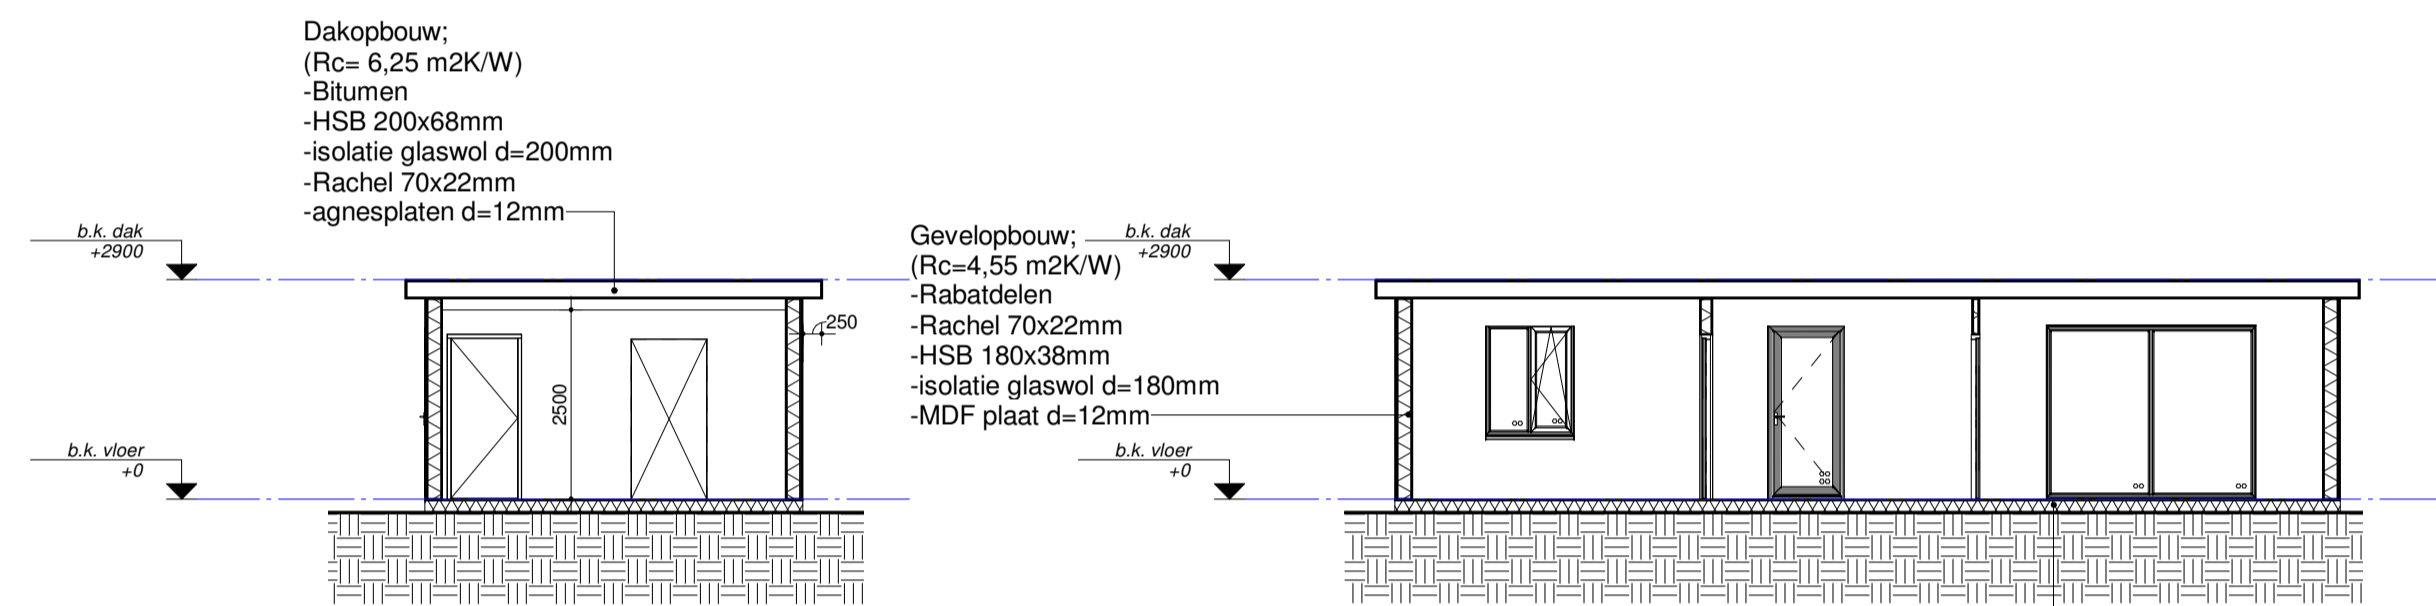


Doorsnede A

1 : 100


Doorsnede B

1 : 100

Vloerbouw:
(Rc= 4,35 m²K/W)
-OSB platen d=18mm
-HSB 157x68mm
-isolatie glaswol d=150mm

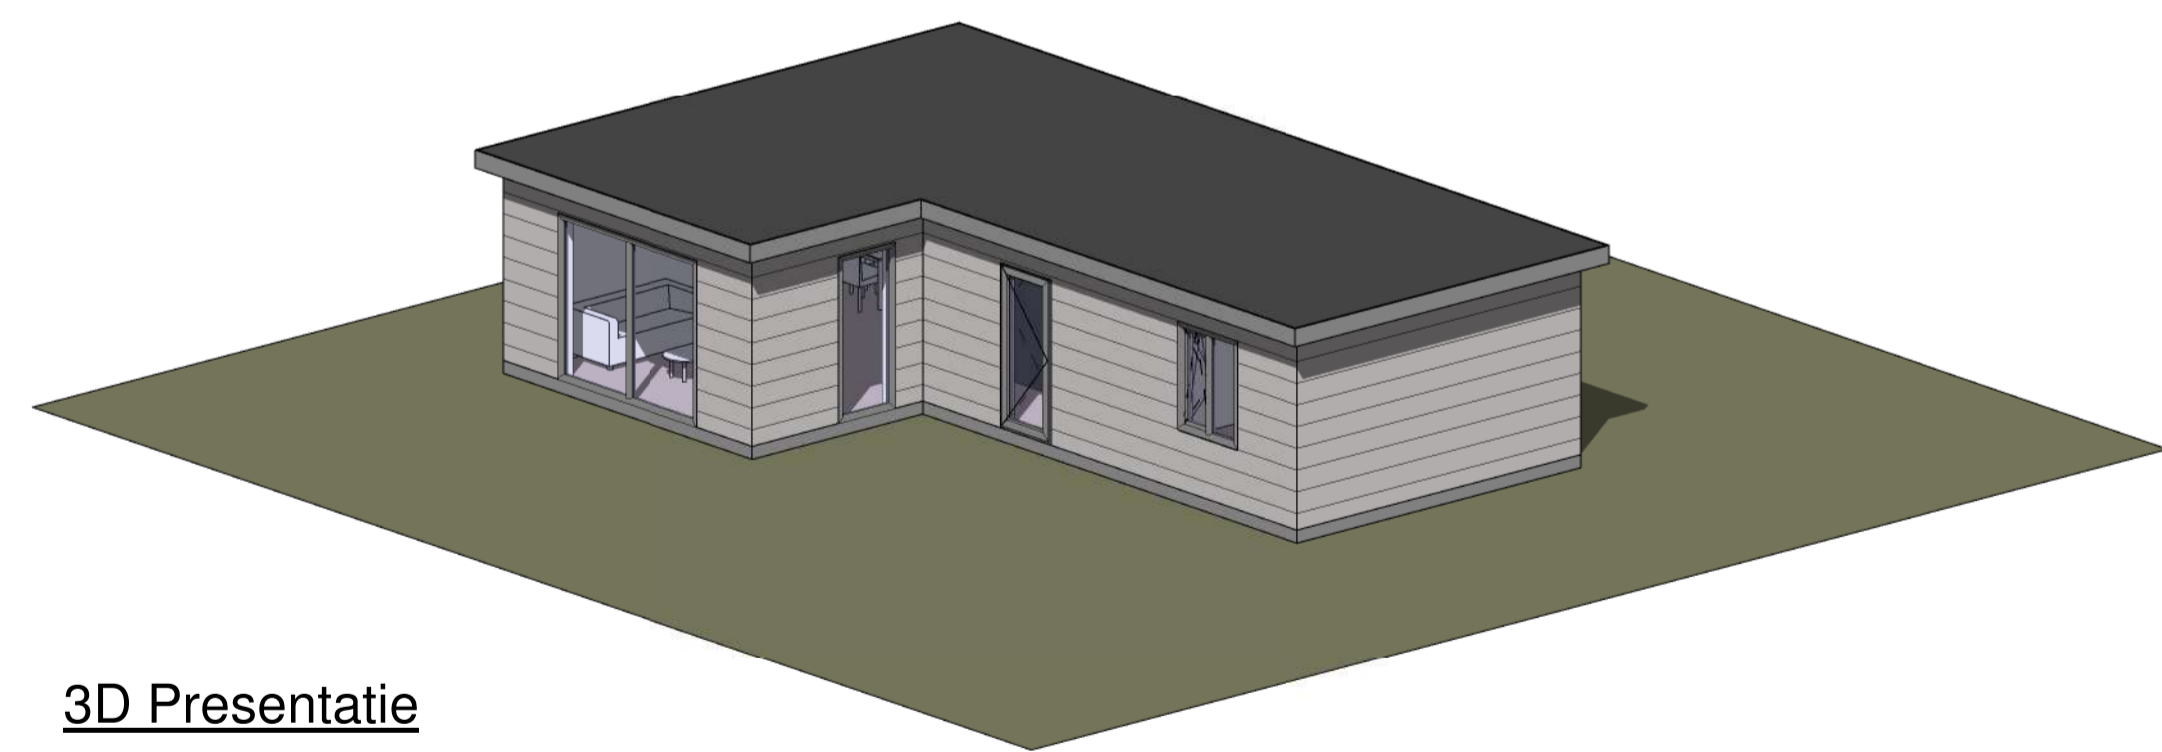

3D Presentatie

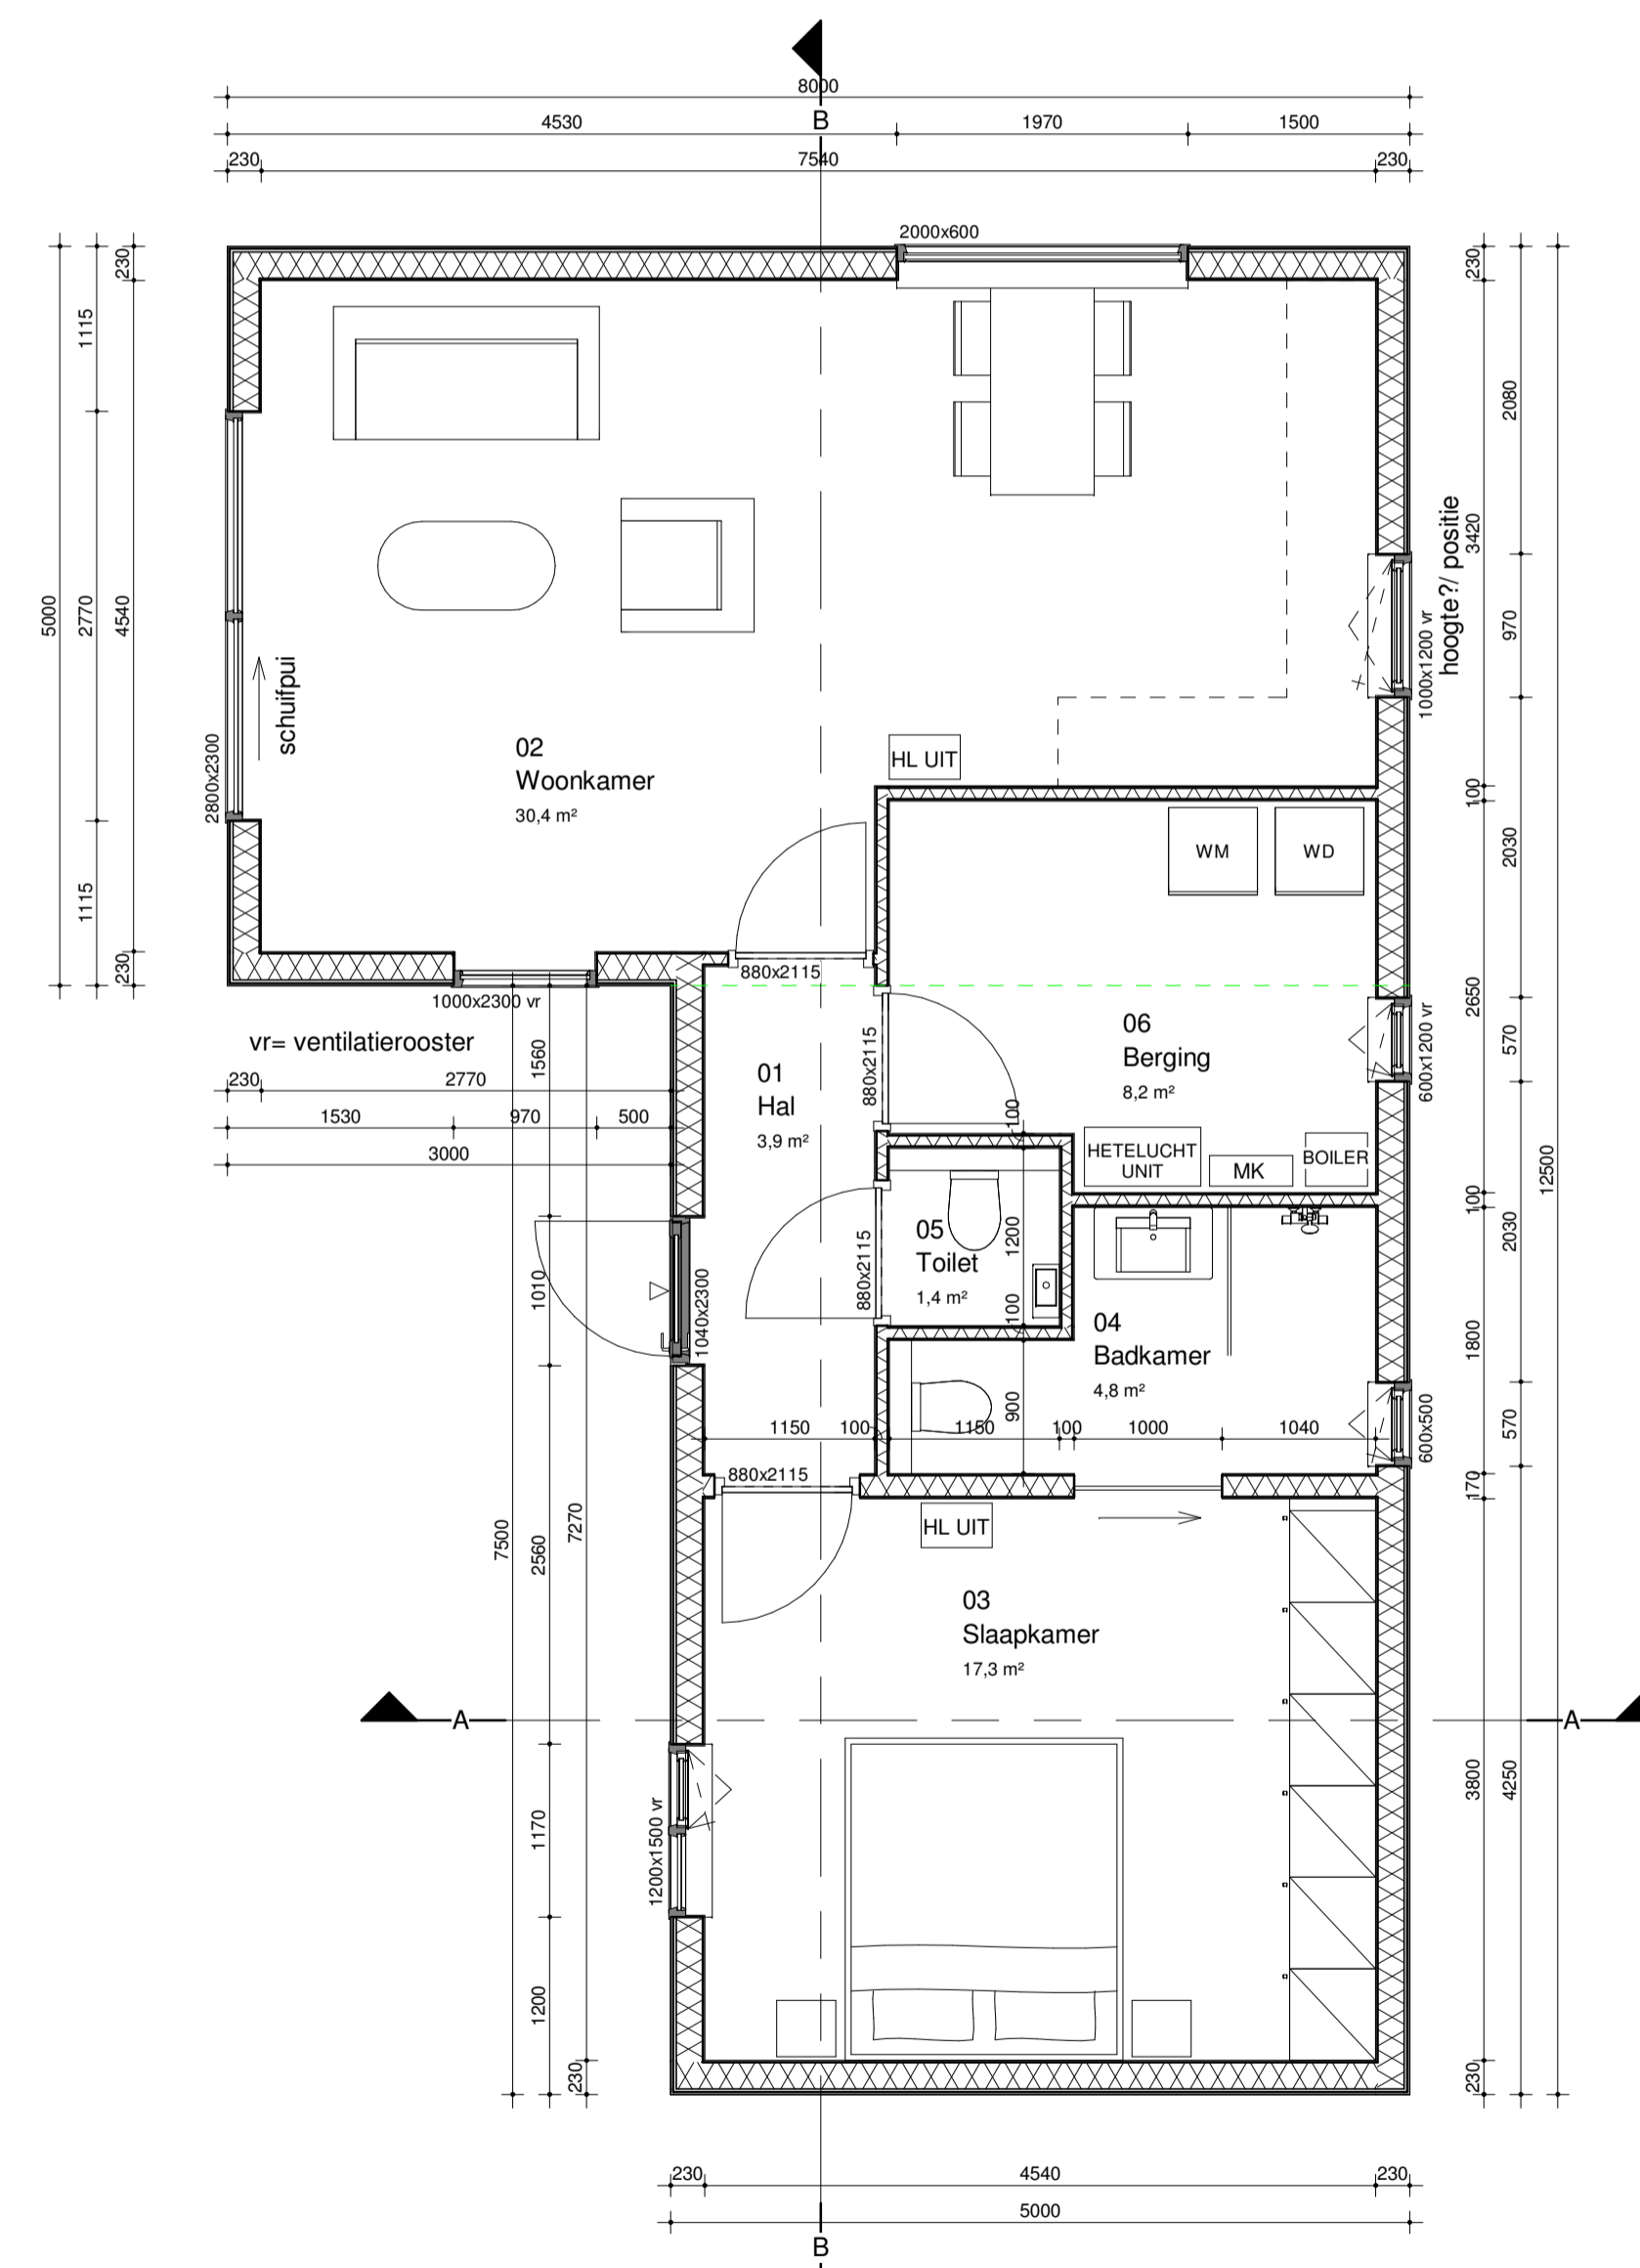

Begane grond

1 : 50

ruimteoverzicht					
Nivo	Nr	bouwbesluit_func	Ruimte	Opp	Inhoud
b.k. vloer	01	verkeersruimte	Hal	4,0 m ²	9,6 m ³
b.k. vloer	02	verblijfsruimte	Woonkamer	30,5 m ²	74,2 m ³
b.k. vloer	03	verblijfsruimte	Slaapkamer	17,5 m ²	42,1 m ³
b.k. vloer	04	badruimte	Badkamer	5,0 m ²	11,7 m ³
b.k. vloer	05	toiletteruimte	Toilet	1,5 m ²	3,4 m ³
b.k. vloer	06	overige ruimte	Berging	8,0 m ²	20,0 m ³
				66,0 m ²	161,0 m ³



Kamerlingh Onnesweg 25
3316 GK Dordrecht
Postbus
tel.
info@chaletbouwopmaat.nl

Project
Chalet
Projectadres
-
Opdrachtgever
Fam. Jansen

Omschrijving
Chalet bouwkundig
Status
-
Schaal
-
Formaat
A1
Getekend
Author

Datum
10-06-2020
Wijzigingsdatum
-
Projectnummer
2020.004
Tekeningnummer
2020.004-B-DO-001