


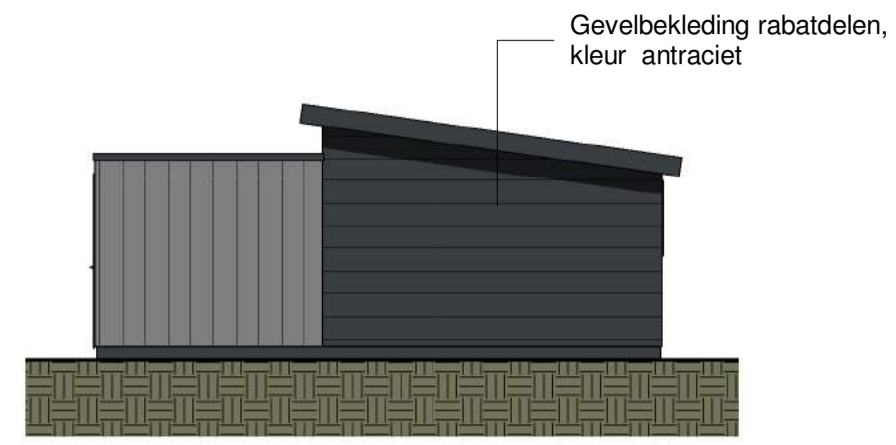


Vorgevel
1 : 100




Rechtergevel
1 : 100




Achtergevel
1 : 100

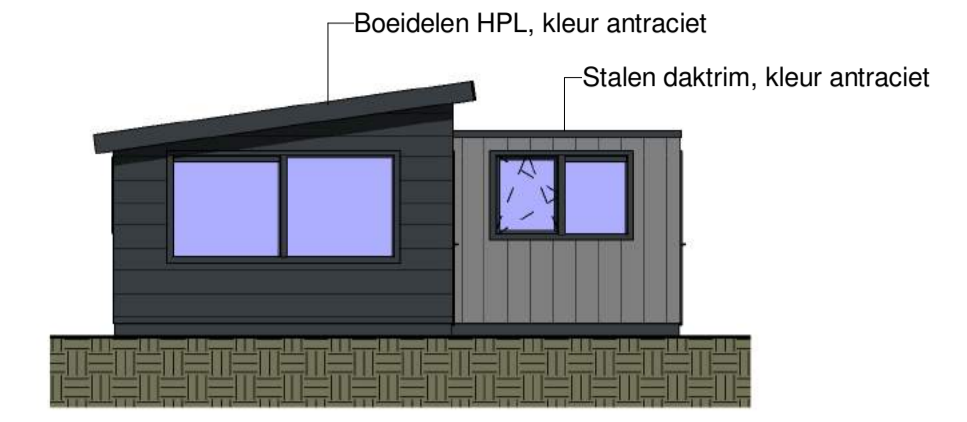


Linkergevel
1 : 100

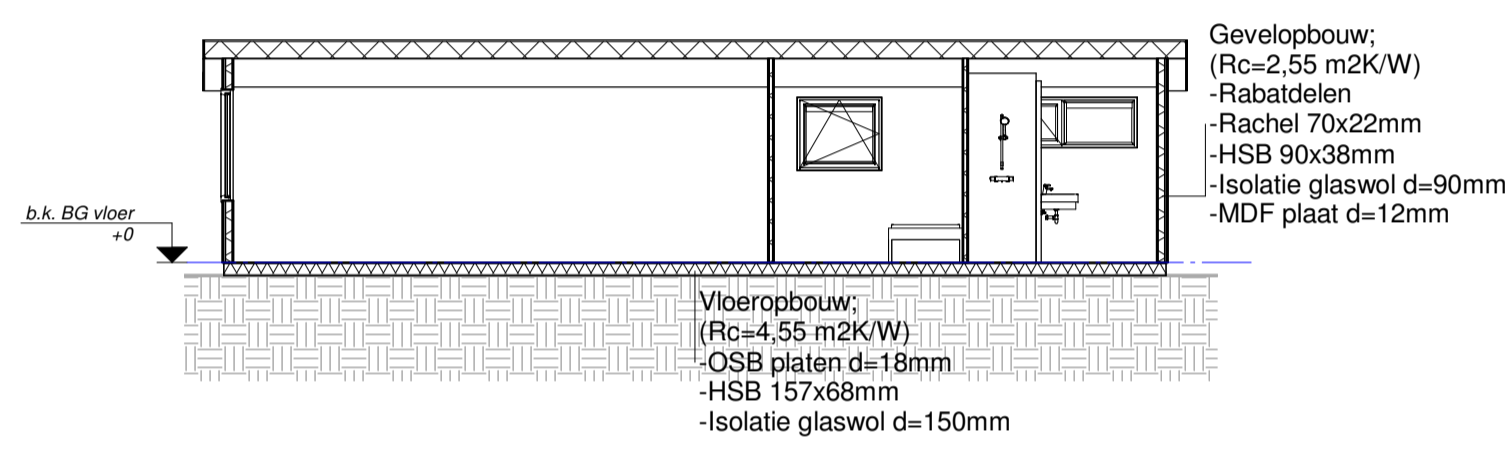

Doorsnede 1
1 : 100

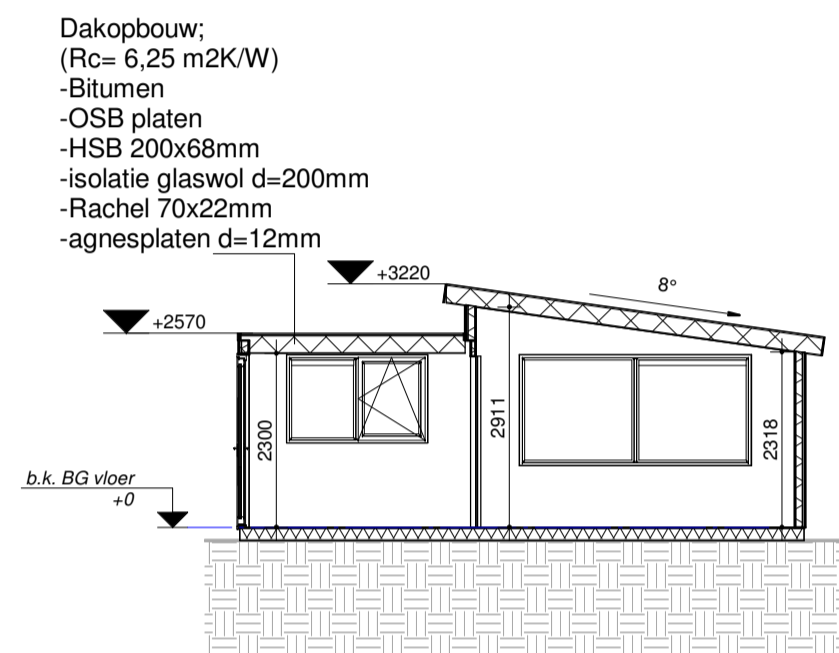

Doorsnede 2
1 : 100

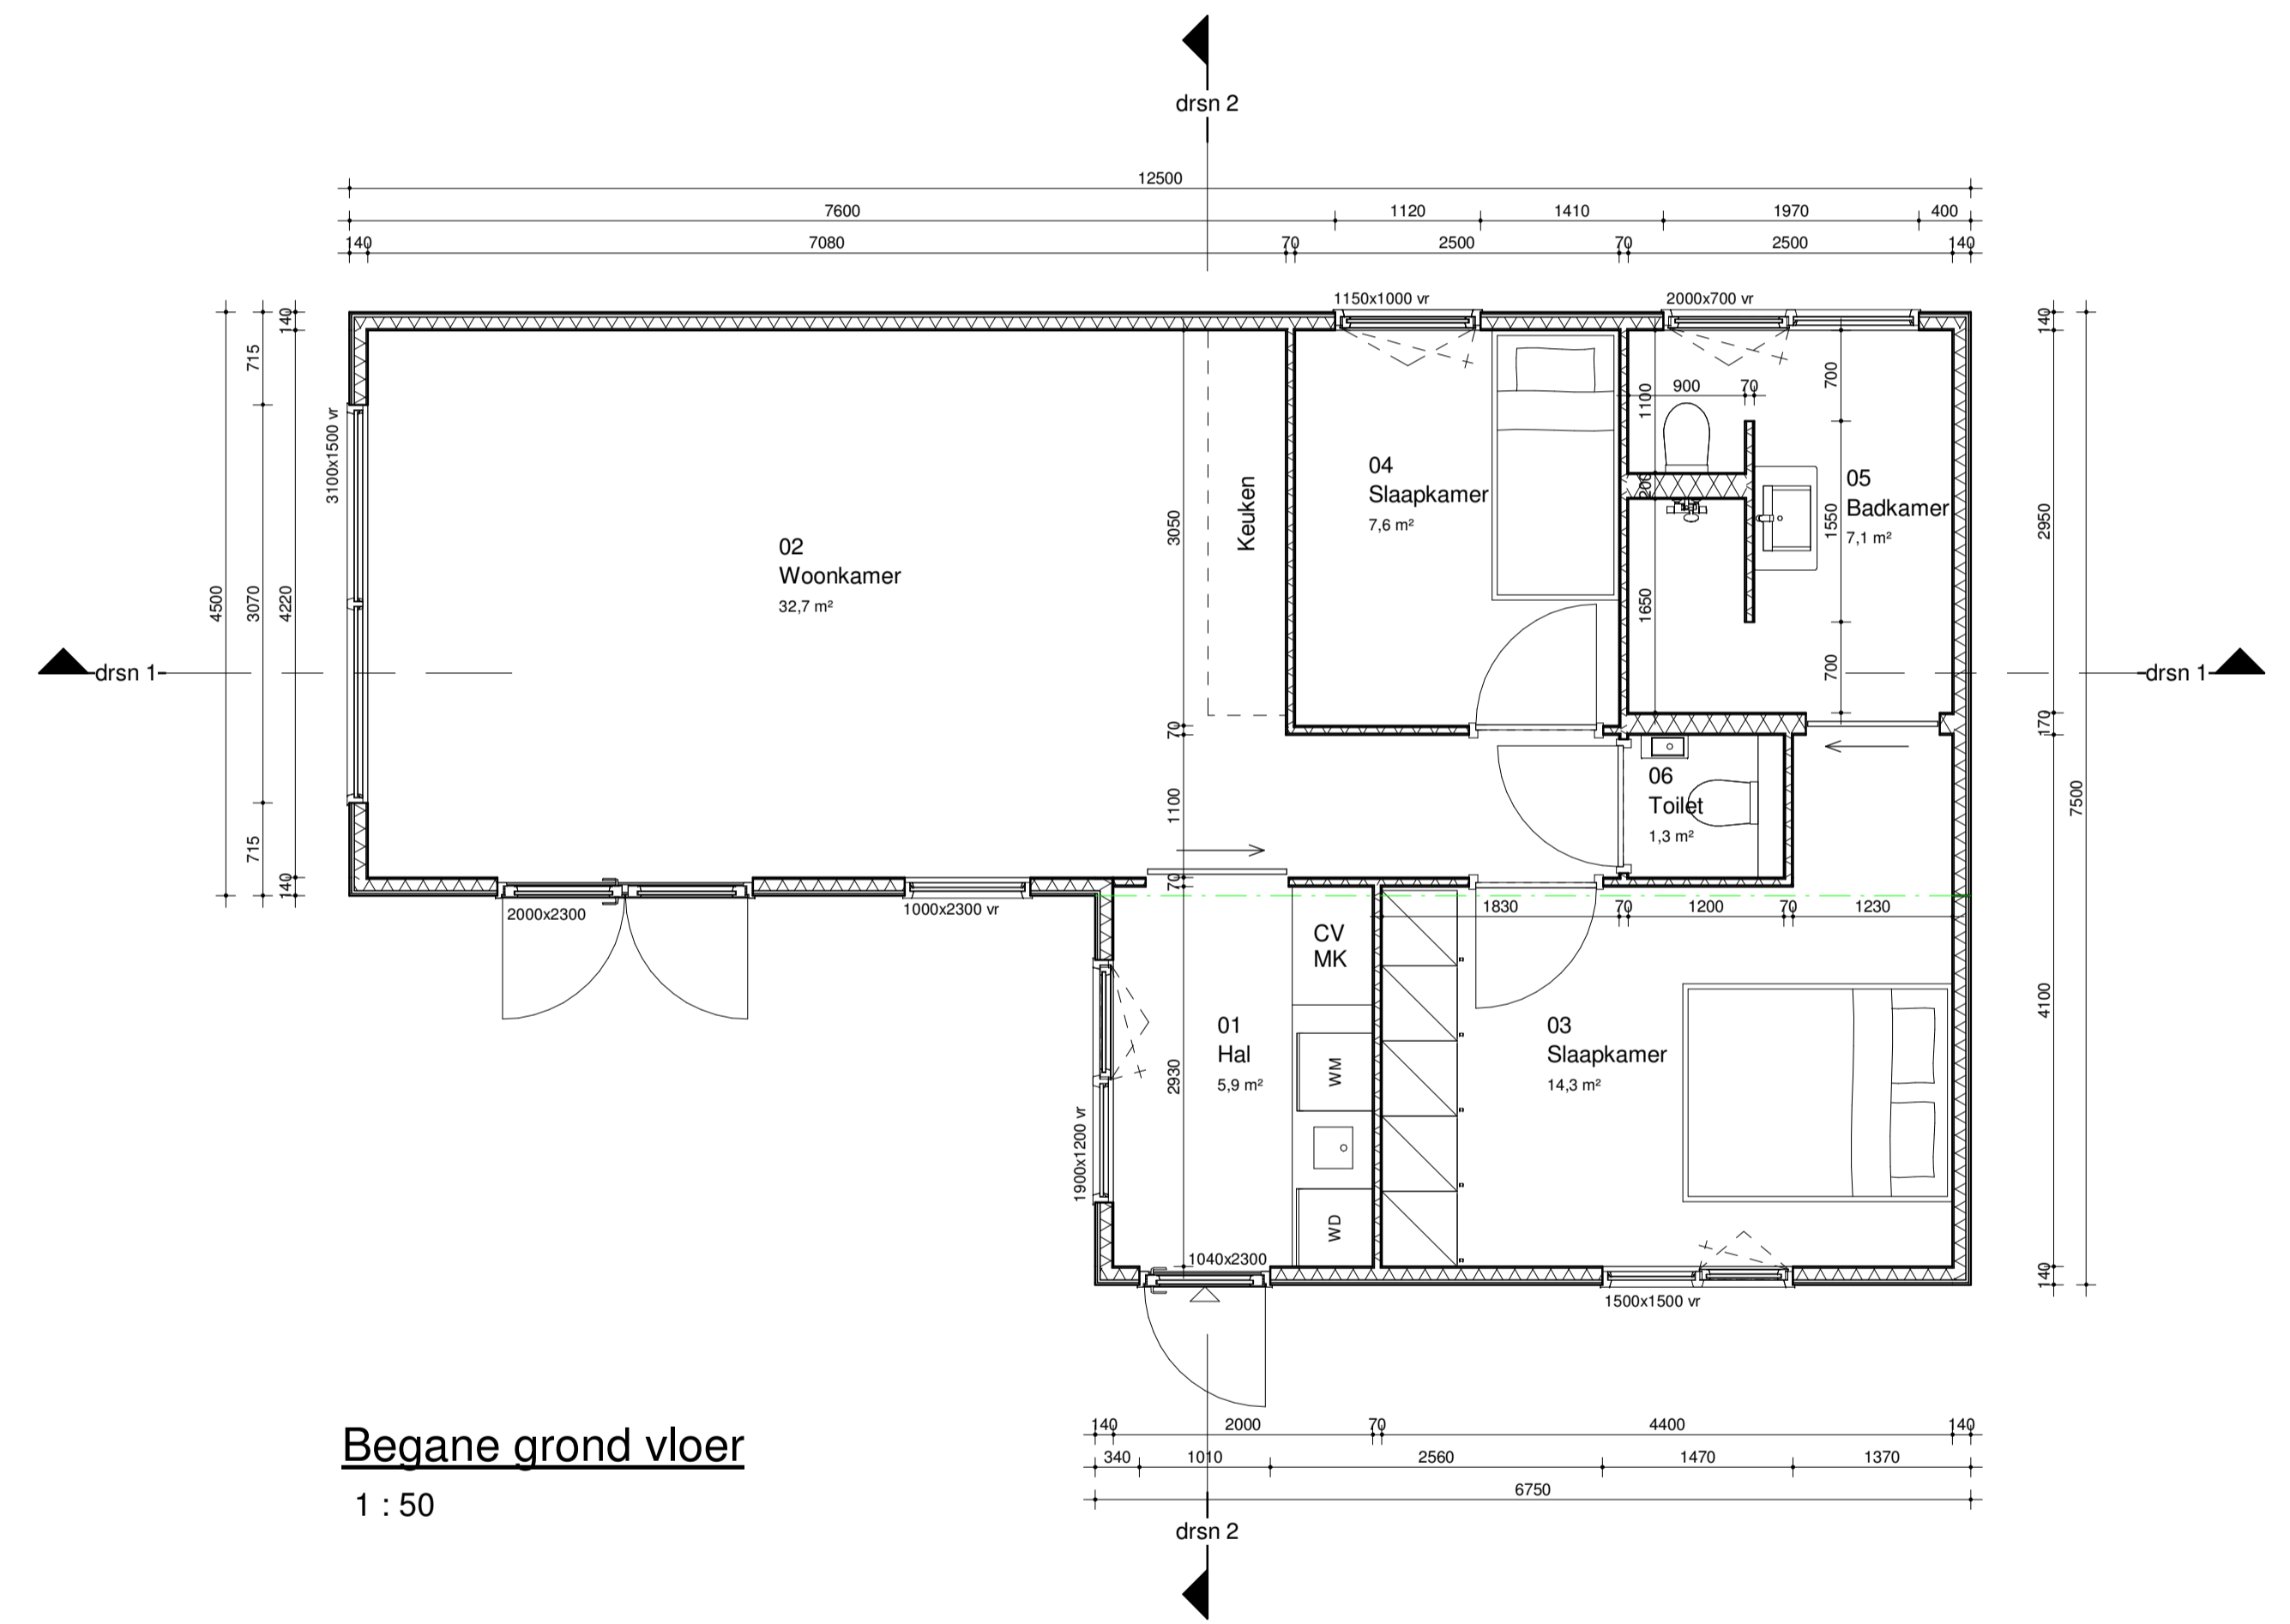

3D presentatie

ruimteoverzicht					
Nivo	Nr	bouwbesluit_functie	Ruimte	Opp	Inhoud
b.k. BG vloer	01	verkeersruimte	Hal	6,0 m ²	13,5 m ³
b.k. BG vloer	02	verblijfsruimte	Woonkamer	32,5 m ²	79,4 m ³
b.k. BG vloer	03	verblijfsruimte	Slaapkamer	14,5 m ²	33,2 m ³
b.k. BG vloer	04	verblijfsruimte	Slaapkamer	7,5 m ²	18,5 m ³
b.k. BG vloer	05	badruimte	Badkamer	7,0 m ²	17,2 m ³
b.k. BG vloer	06	toilet ruimte	Toilet	1,5 m ²	3,2 m ³
				69,0 m ²	164,9 m ³



Kamerlingh Onnesweg 25
3316 GK Dordrecht
Postbus
tel.
info@chaletbouwopmaat.nl

Project
Chalet
Projectadres
Opdrachtgever
Fam. de Laat

Omschrijving
Chalet Bouwkundig
Status
Definitief
Schaal
vfr.
Formaat
A1
Getekend

Datum
28-09-2020
Wijzigingsdatum
14-10-2020 Rev. A
Projectnummer
2020.010
Tekeningnummer
2020.010-B-DO-001

Het auteursrecht wordt voorbehouden overeenkomstig de wet CAD tekeningen: geen handmatige wijzigingen toegestaan. Niets uit deze tekening mag overgenomen worden zonder toestemming van onze opdrachtgever en/of de architect.