



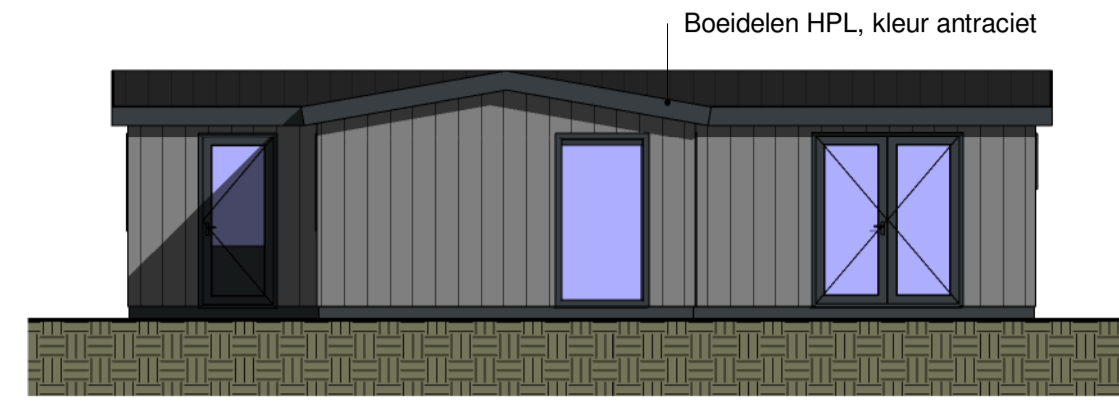


Voorgevel
1 : 100




Rechtergevel
1 : 100

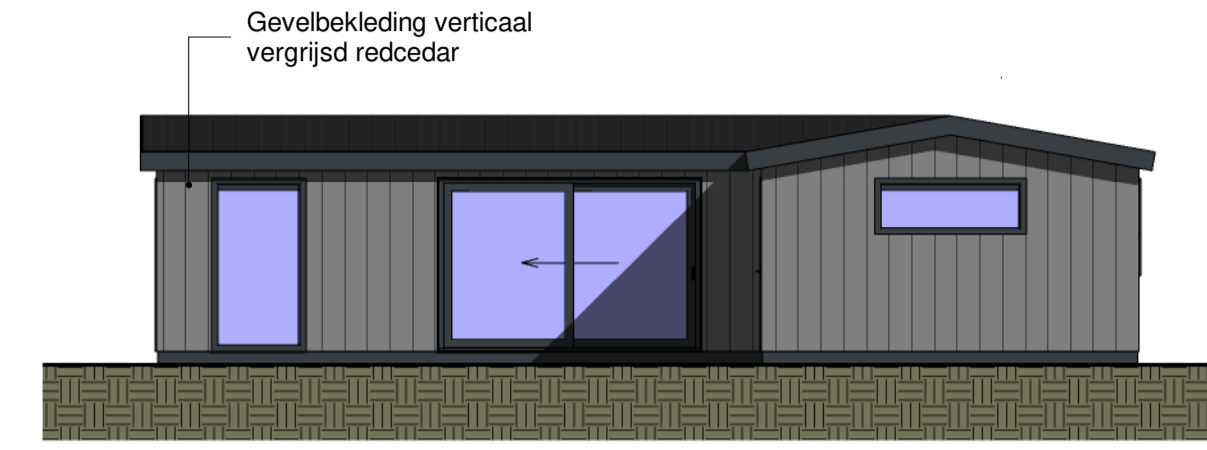


Achtergevel
1 : 100

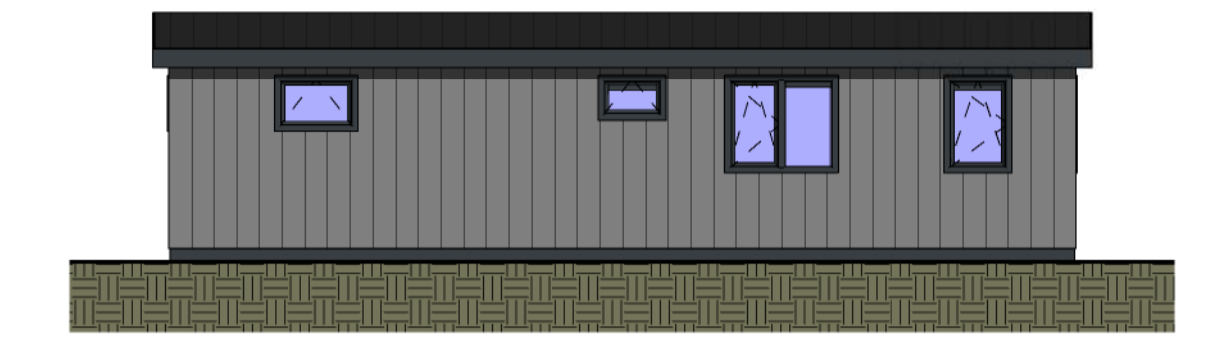

Linkergevel
1 : 100

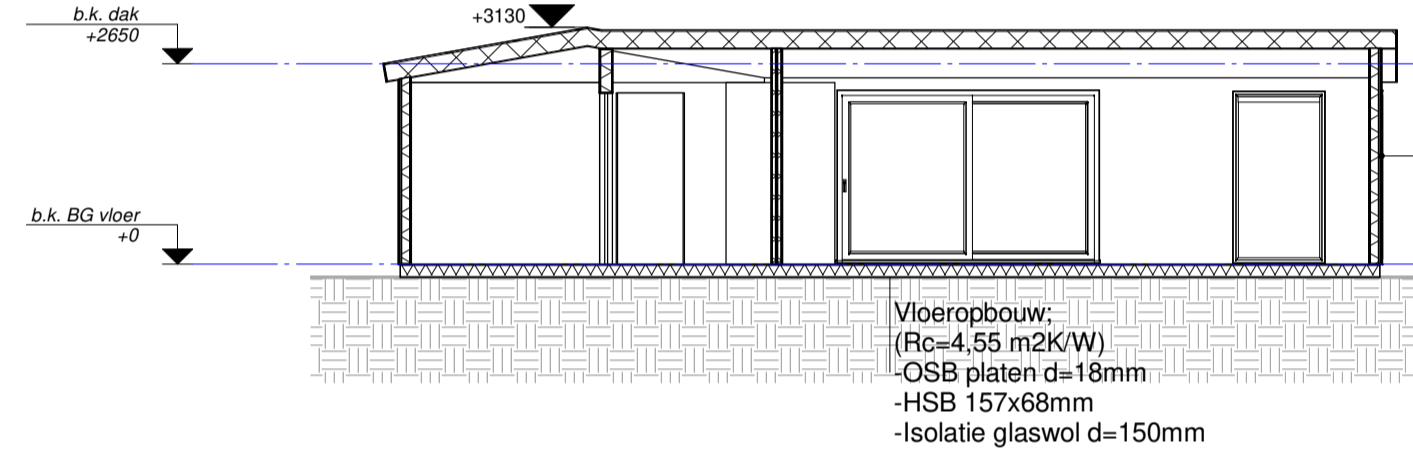


Doorsnede 1
1 : 100

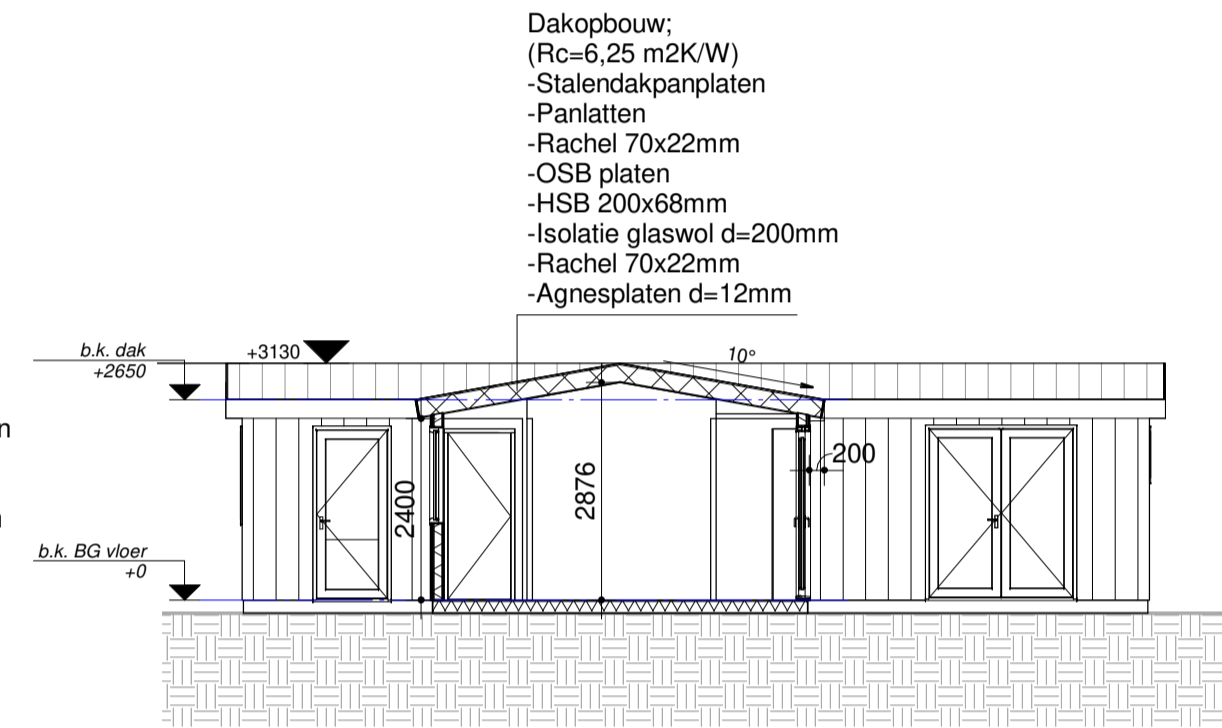

Doorsnede 2
1 : 100



3D presentatie

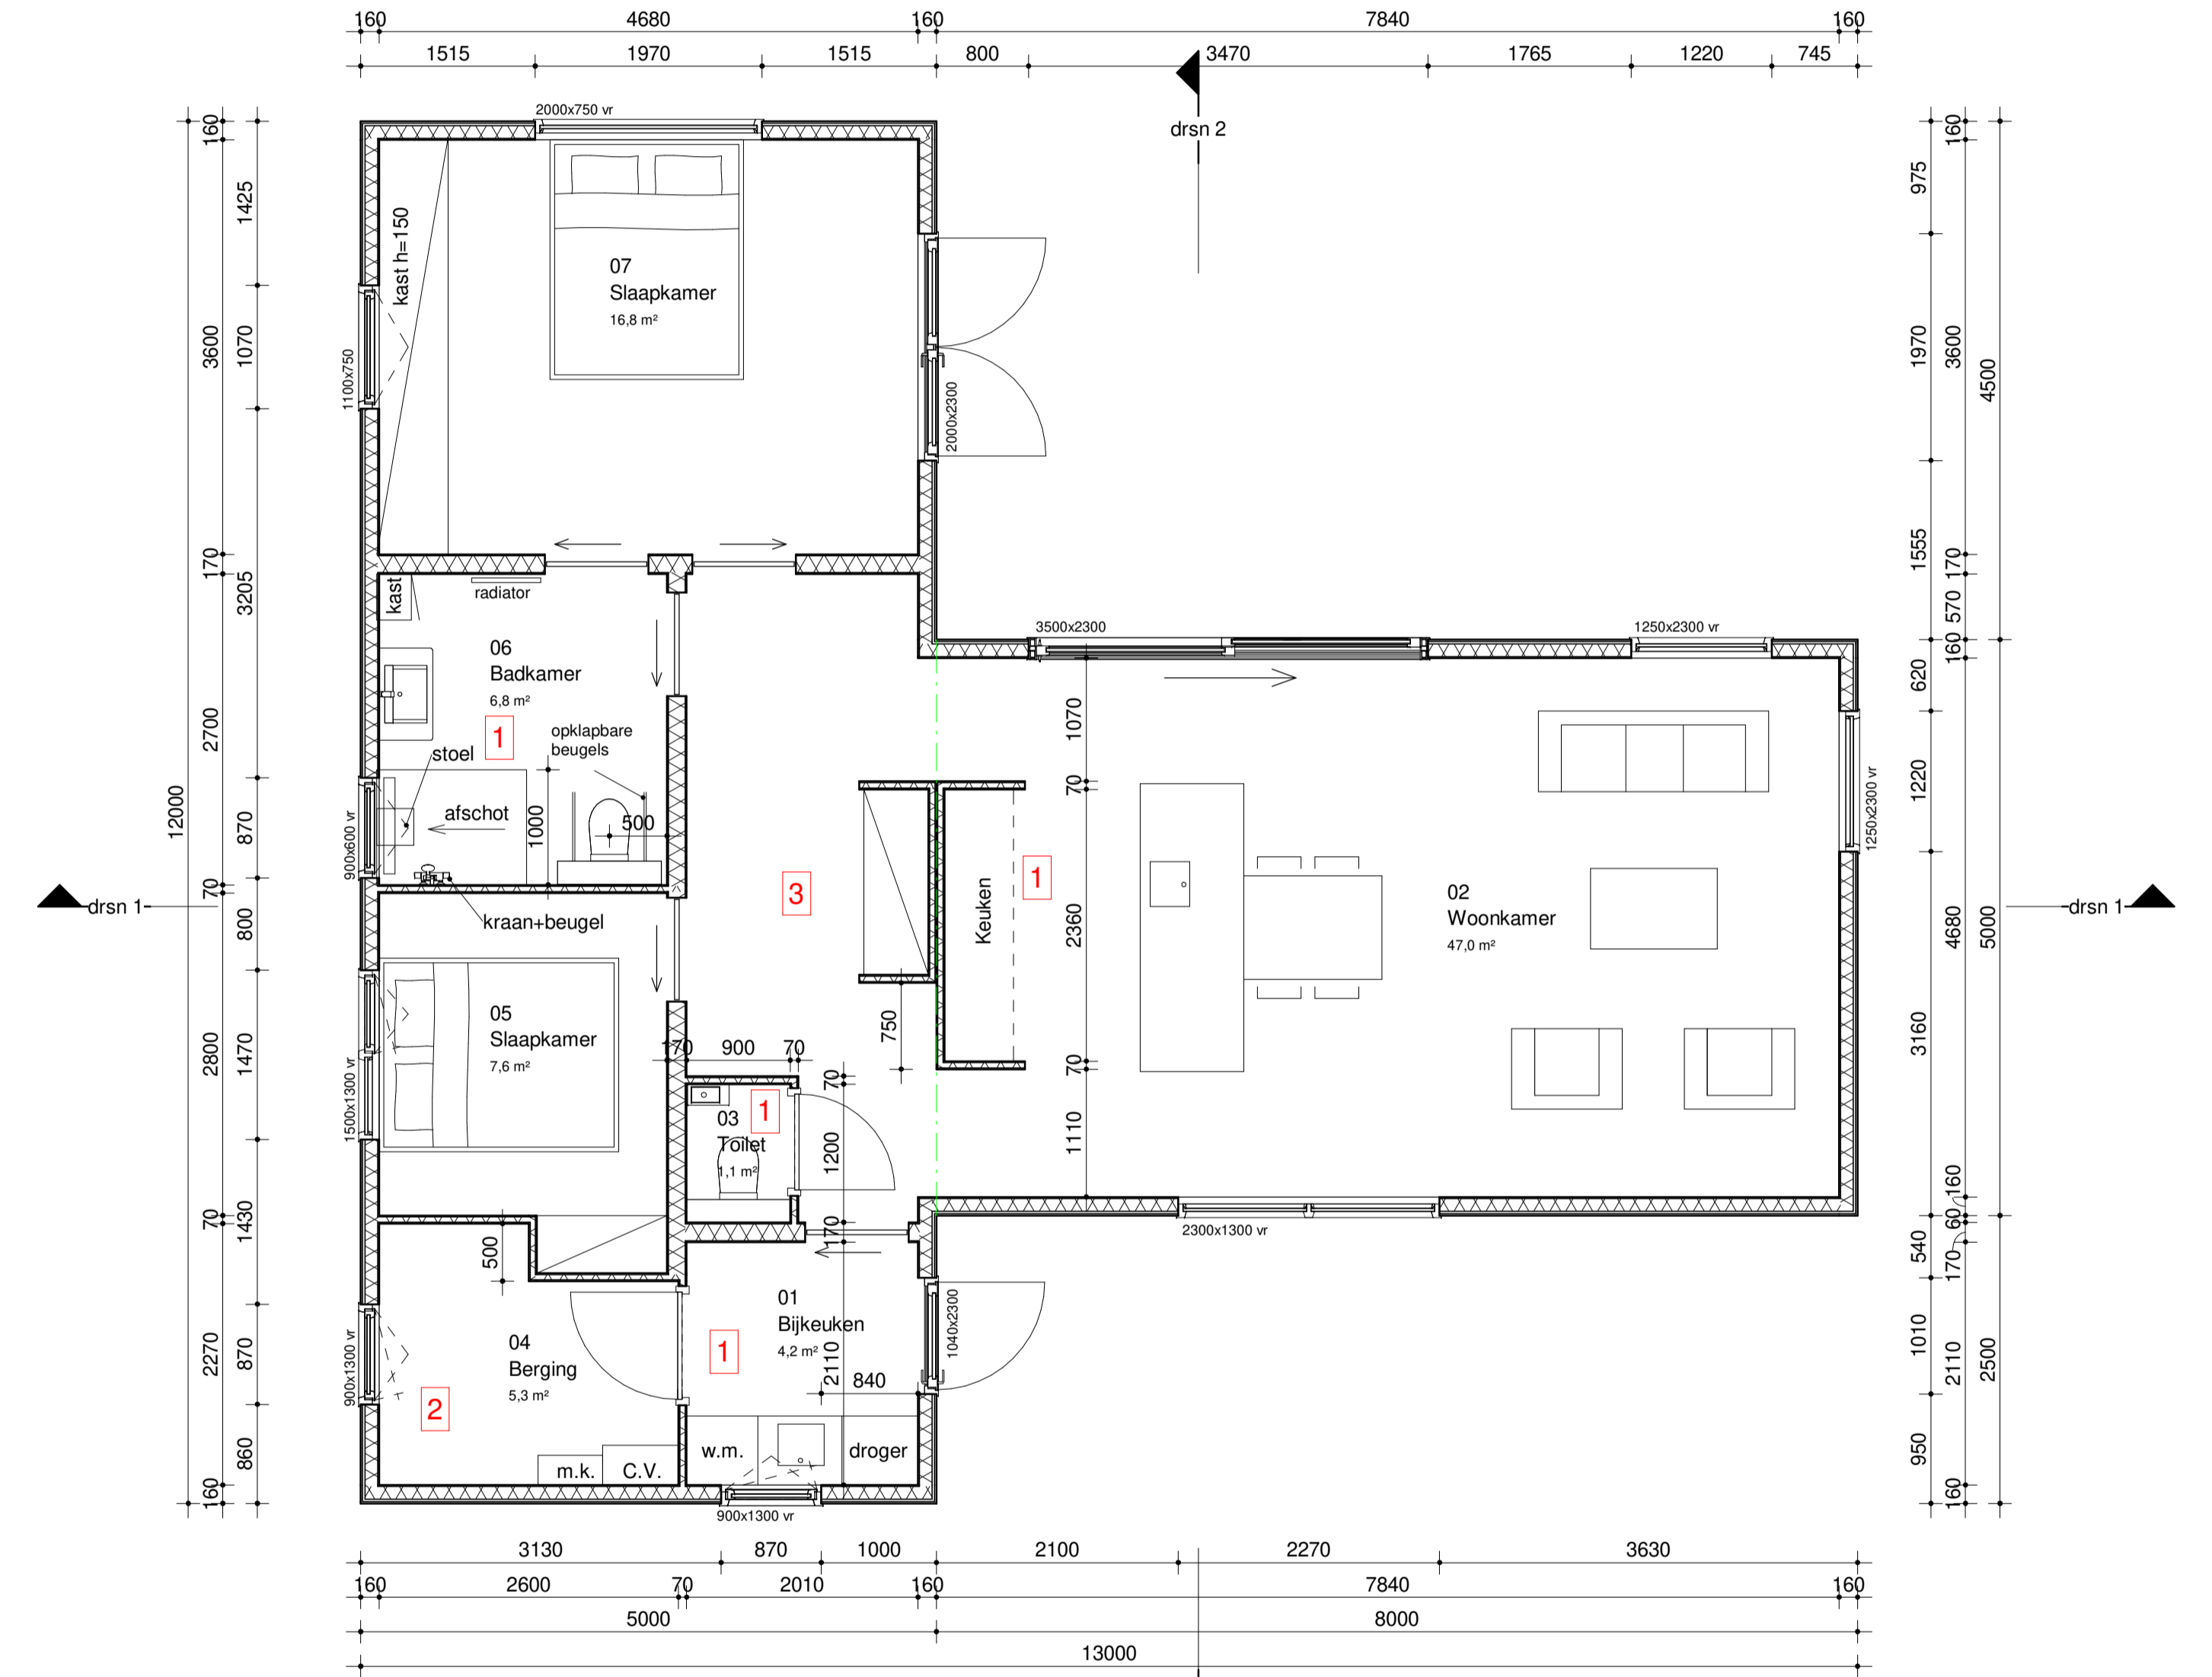

Begane grond vloer
1 : 50

1= Afzuigpunten mechanische ventilatie
2= Koelmonoxide melders (fire angel nm-co-10x-int)
3= Rookmelders (fire angel sm-f-1eu)

ruimteoverzicht					
Nivo	Nr	bouwbesluit functie	Ruimte	Opp	Inhoud
b.k. BG vloer	01	overige ruimte	Bijkeuken	4,0 m²	10,3 m³
b.k. BG vloer	02	verblijfsruimte	Woonkamer	47,0 m²	114,7 m³
b.k. BG vloer	03	toilet	Toilet	1,0 m²	2,6 m³
b.k. BG vloer	04	opslagruimte	Berging	5,5 m²	12,8 m³
b.k. BG vloer	05	verblijfsruimte	Slaapkamer	7,5 m²	18,4 m³
b.k. BG vloer	06	badruimte	Badkamer	7,0 m²	16,5 m³
b.k. BG vloer	07	verblijfsruimte	Slaapkamer	17,0 m²	41,1 m³
				89,0 m²	216,5 m³



Chaletbouw opmaat B.V.
Kamerlingh Onnesweg 25
3316 GK Dordrecht
Postbus
tel. 078-3021300
info@chaletbouwopmaat.nl

Project
Chalet
Projectadres

Opdrachtgever
Fam. van Dijk

Omschrijving
Chalet Bouwkundig
Status
Definitief
Schaal
ver.
Formaat
A1
Getekend

Datum
18-03-2021
Wijzigingsdatum
Rev. A 17-10-2021
Projectnummer
2021.007
Tekeningnummer
2021.007-B-DO-001