




Voorgevel
1 : 100

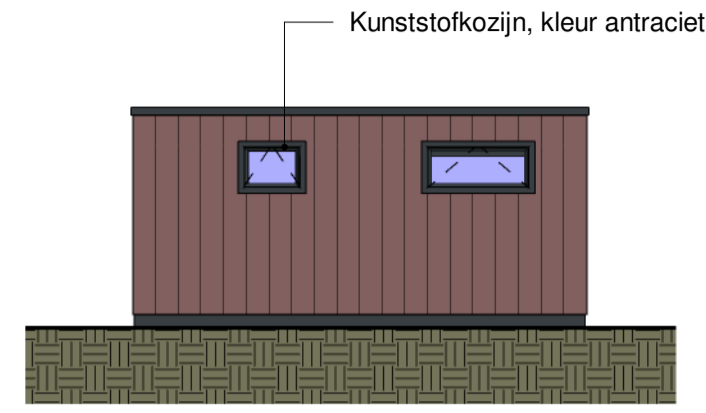


Rechtergevel
1 : 100

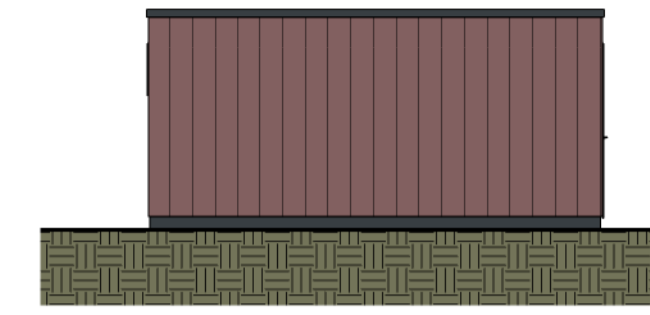


Achtergevel
1 : 100

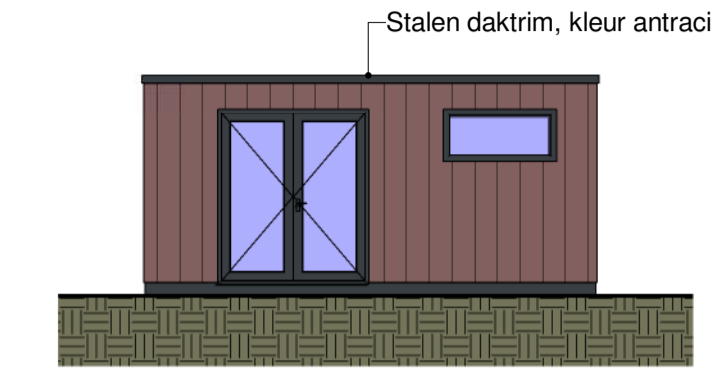


Linkergevel
1 : 100

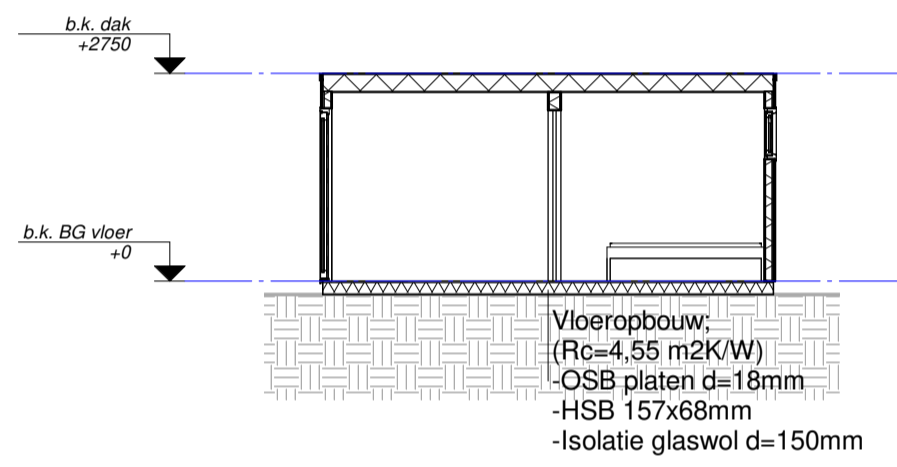

Doorsnede 1
1 : 100

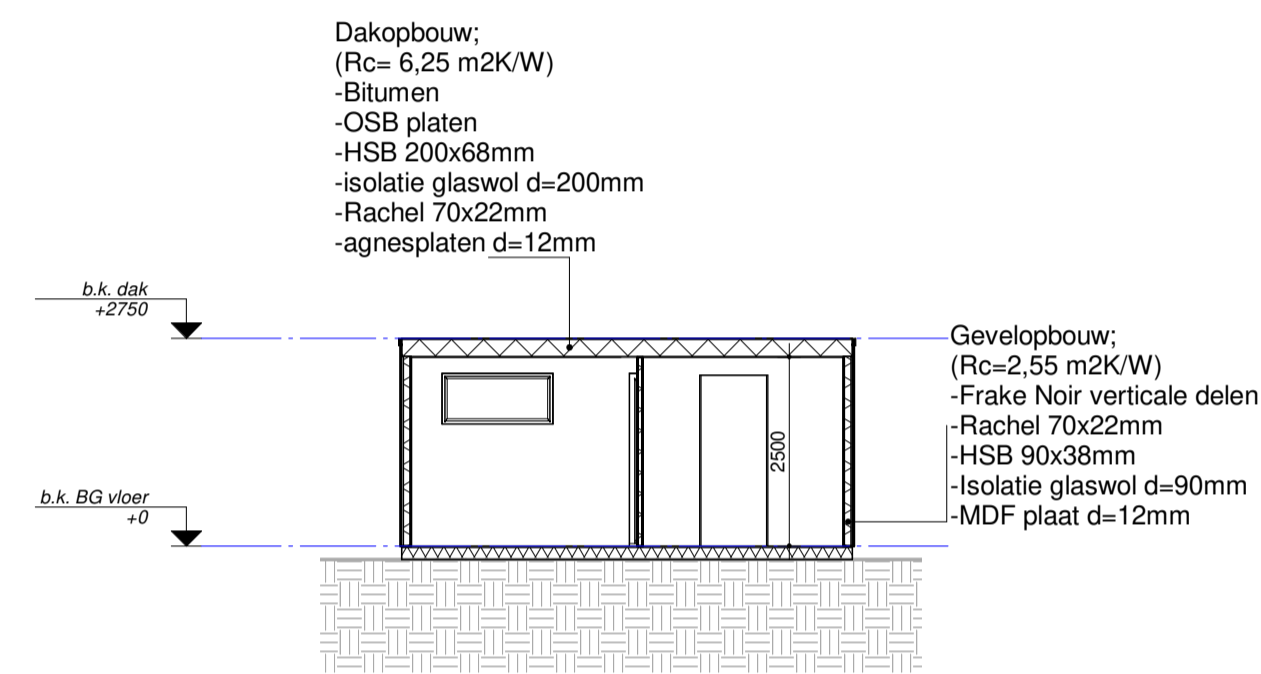

Doorsnede 2
1 : 100

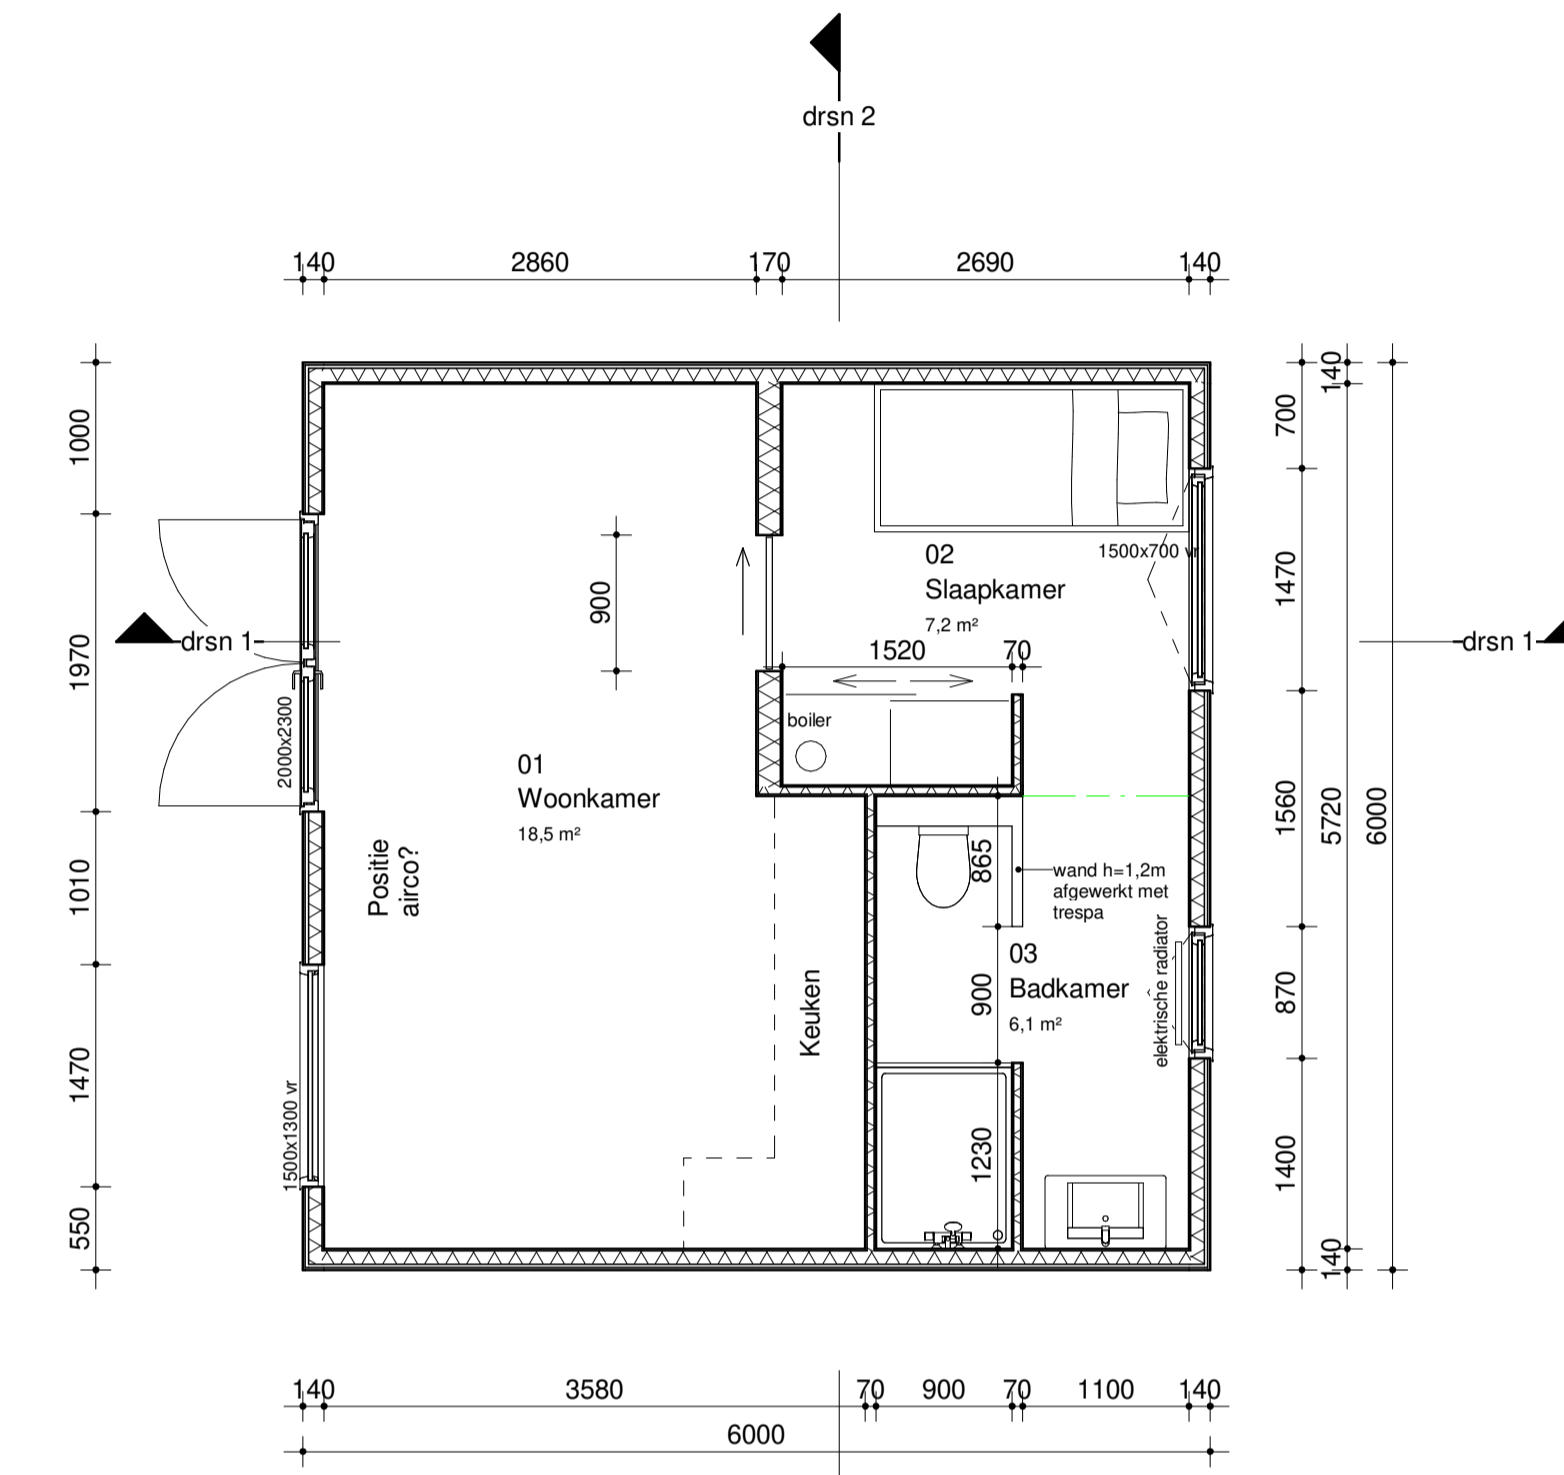

Begane grond vloer
1 : 50



ruimteoverzicht					
Nivo	Nr	bouwbesluit functie	Ruimte	Opp	Inhoud
b.k. BG vloer	01	verblijfsruimte	Woonkamer	18,5 m ²	45,1 m ³
b.k. BG vloer	02	verblijfsruimte	Slaapkamer	7,0 m ²	17,5 m ³
b.k. BG vloer	03	badruimte	Badkamer	6,0 m ²	14,9 m ³
				32,0 m ²	77,5 m ³



Chaletbouw opmaat B.V.
Kamerlingh Onnesweg 25
3316 GK Dordrecht
Postbus
tel. 078-3021300
info@chaletbouwopmaat.nl

Project
Zorg chalet
Projectadres
Opdrachtgever
Fam. Someren

Omschrijving
Chalet Bouwkundig
Status
Definitief
Schaal
vtr.
Formaat
A1
Getekend

Datum
10-09-2021
Wijzigingsdatum
Projectnummer
2021.012
Tekeningnummer
2021.012-B-DO-001