



**Voorgevel**  
1 : 100




**Rechtergevel**  
1 : 100

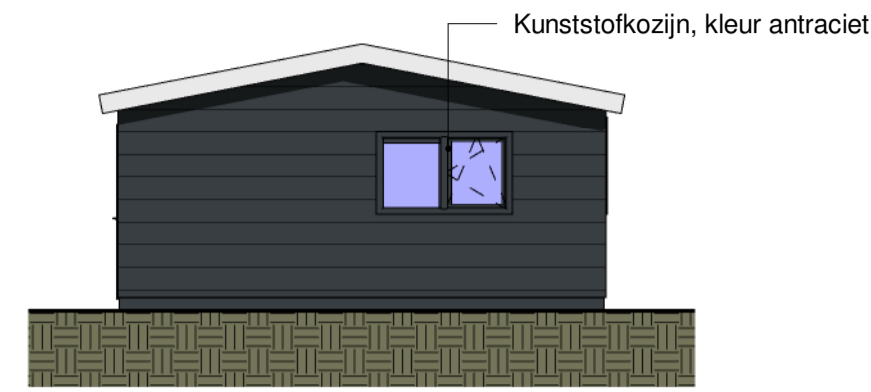


**Achtergevel**  
1 : 100

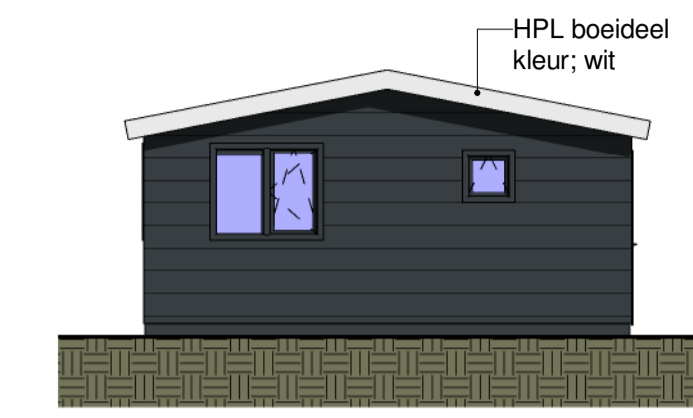


**Linkergevel**  
1 : 100

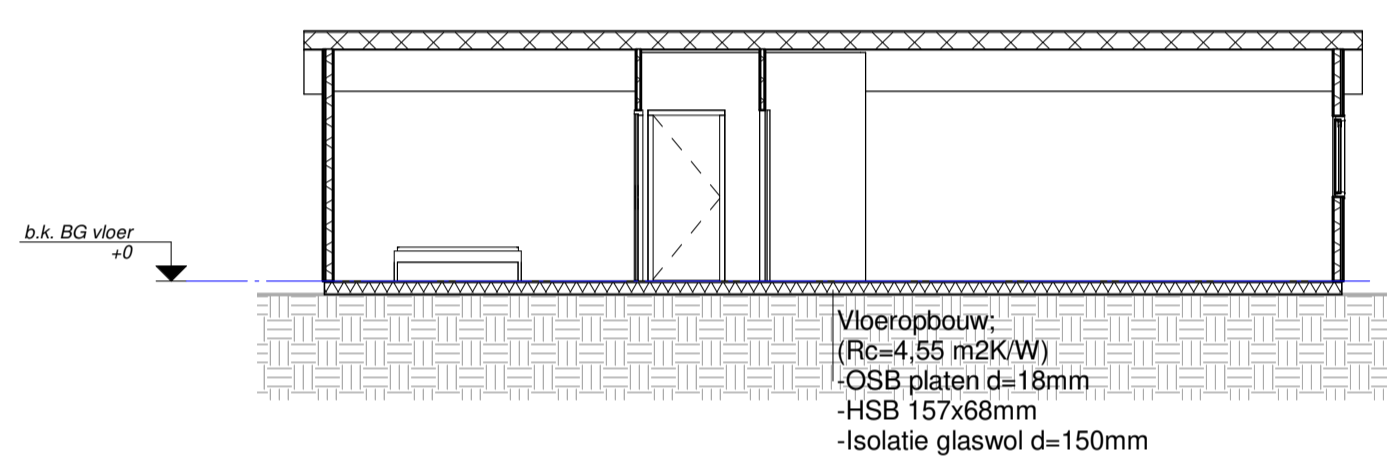

**Doorsnede 1**  
1 : 100

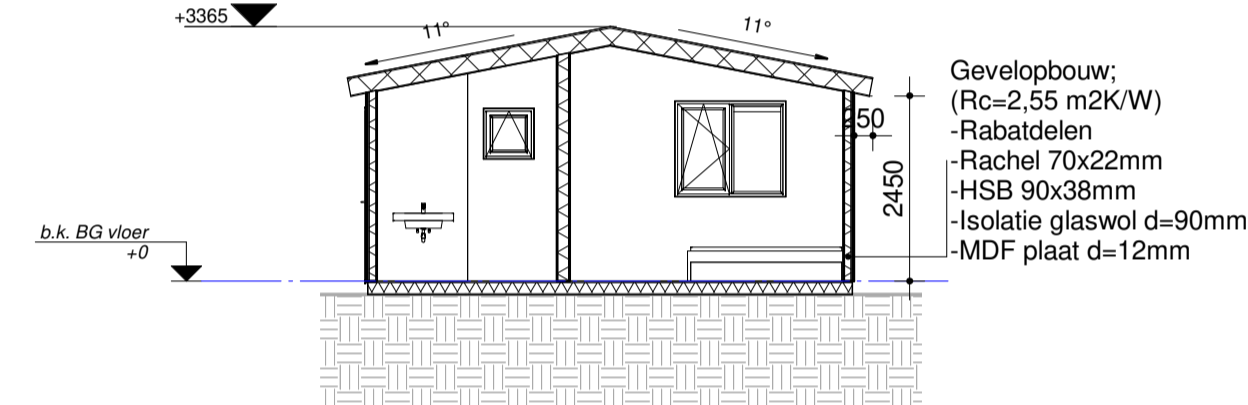

**Doorsnede 2**  
1 : 100

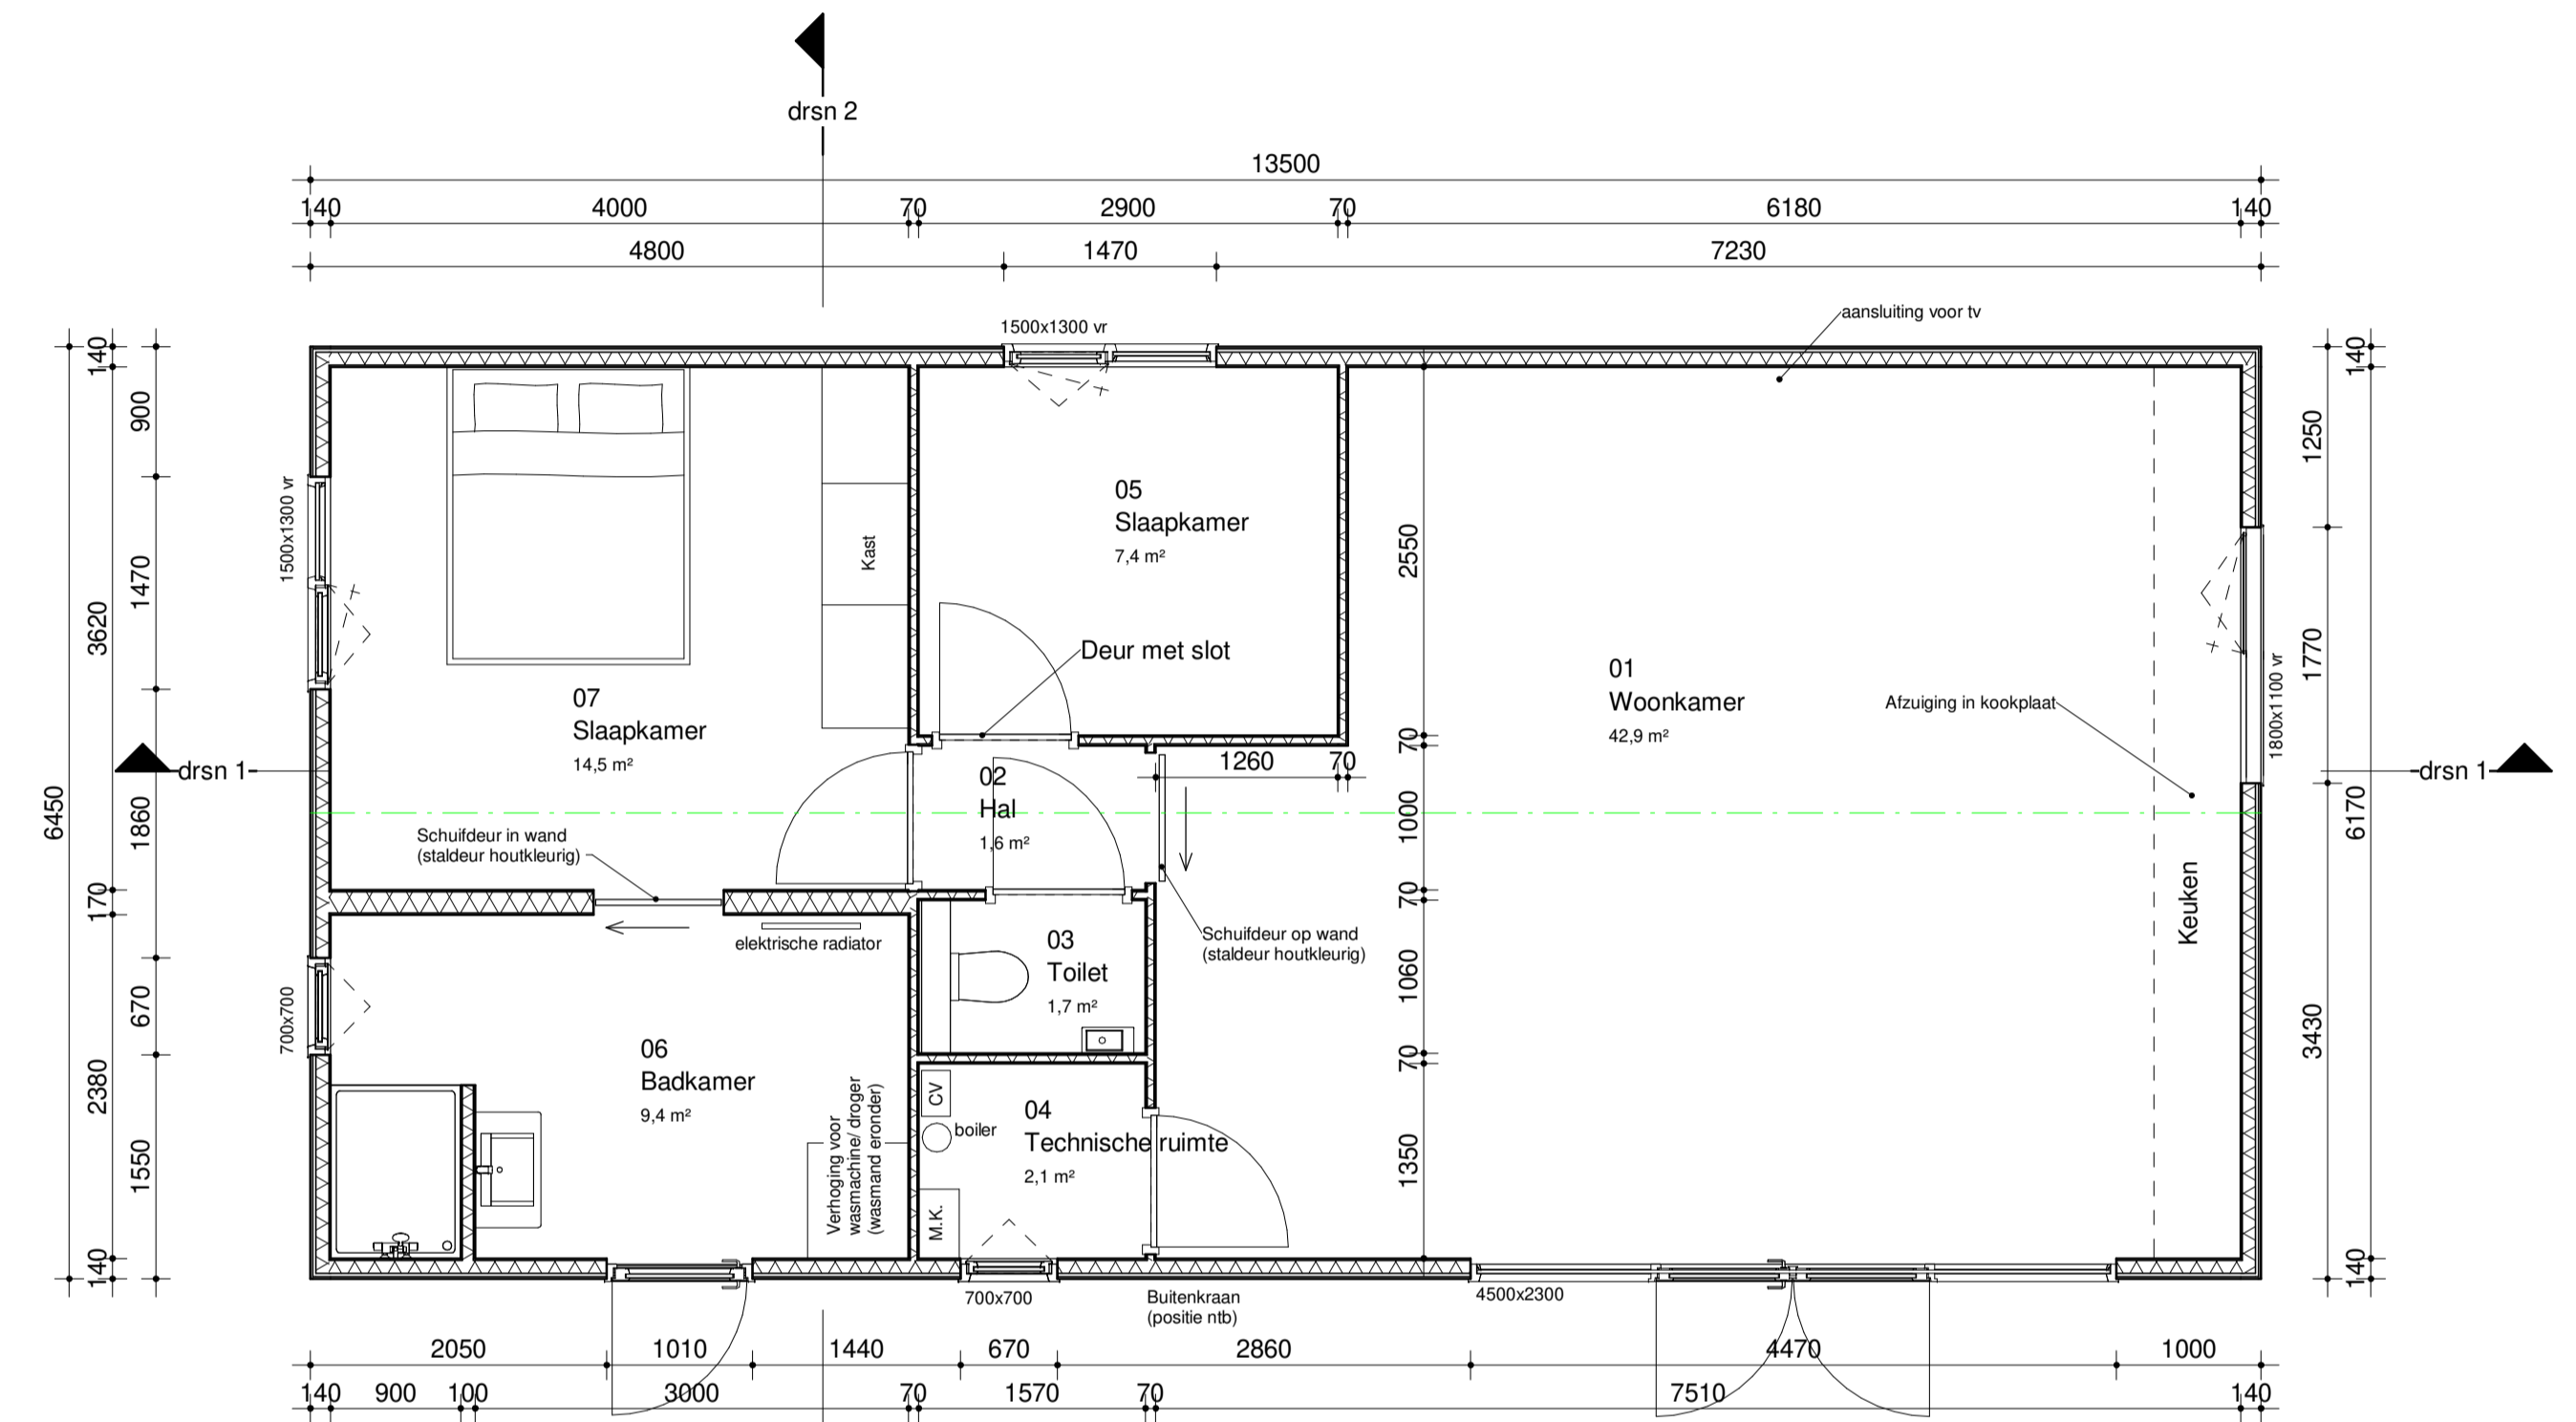

**Begane grond vloer**  
1 : 50



ruimteoverzicht					
Nivo	Nr	bouwbesluit functie	Ruimte	Opp	Inhoud
b.k. BG vloer	01	verblijfsruimte	Woonkamer	43,0 m <sup>2</sup>	104,5 m <sup>3</sup>
b.k. BG vloer	02	verkeersruimte	Hal	1,5 m <sup>2</sup>	3,8 m <sup>3</sup>
b.k. BG vloer	03	toilet	Toilet	1,5 m <sup>2</sup>	4,1 m <sup>3</sup>
b.k. BG vloer	04	technische ruimte	Technische ruimte	2,0 m <sup>2</sup>	5,2 m <sup>3</sup>
b.k. BG vloer	05	verblijfsruimte	Slaapkamer	7,5 m <sup>2</sup>	18,0 m <sup>3</sup>
b.k. BG vloer	06	badruimte	Badkamer	9,5 m <sup>2</sup>	22,9 m <sup>3</sup>
b.k. BG vloer	07	verblijfsruimte	Slaapkamer	14,5 m <sup>2</sup>	35,3 m <sup>3</sup>
				79,5 m <sup>2</sup>	193,8 m <sup>3</sup>



Chaletbouw opmaat B.V.  
Kamerlingh Onnesweg 25  
3316 GK Dordrecht  
Postbus  
tel. 078-3021300  
info@chaletbouwopmaat.nl

**Project**  
Zorg chalet  
**Projectadres**  
**Opdrachtgever**  
Fam. Brandhorst

**Omschrijving**  
Chalet Bouwkundig  
**Status**  
Definitief  
**Schaal**  
var.  
**Formaat**  
A1  
**Getekend**

**Datum**  
12-10-2021  
**Wijzigingsdatum**  
**Projectnummer**  
2021.013  
**Tekeningnummer**  
2021.013-B-DO-001