



**Voorgevel**  
1 : 100

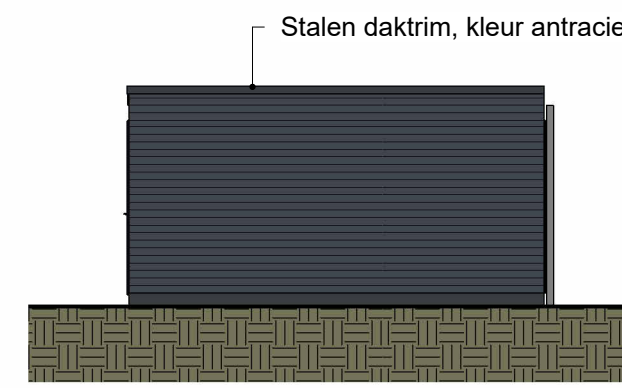


**Rechtergevel**  
1 : 100




**Achtergevel**  
1 : 100

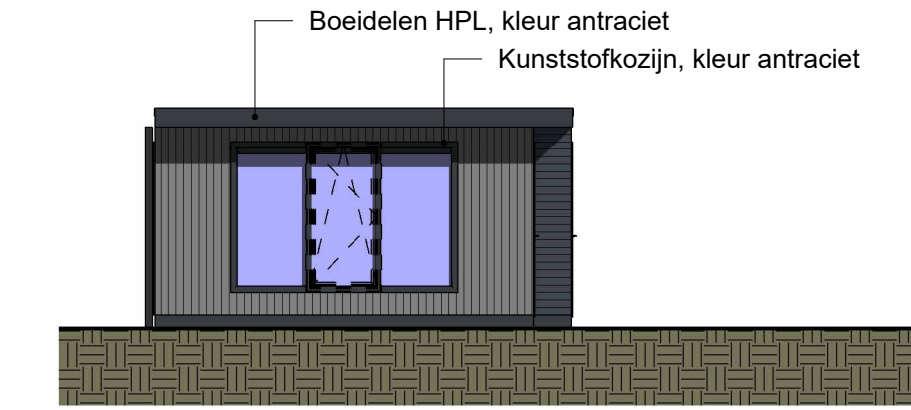


**Linkergevel**  
1 : 100

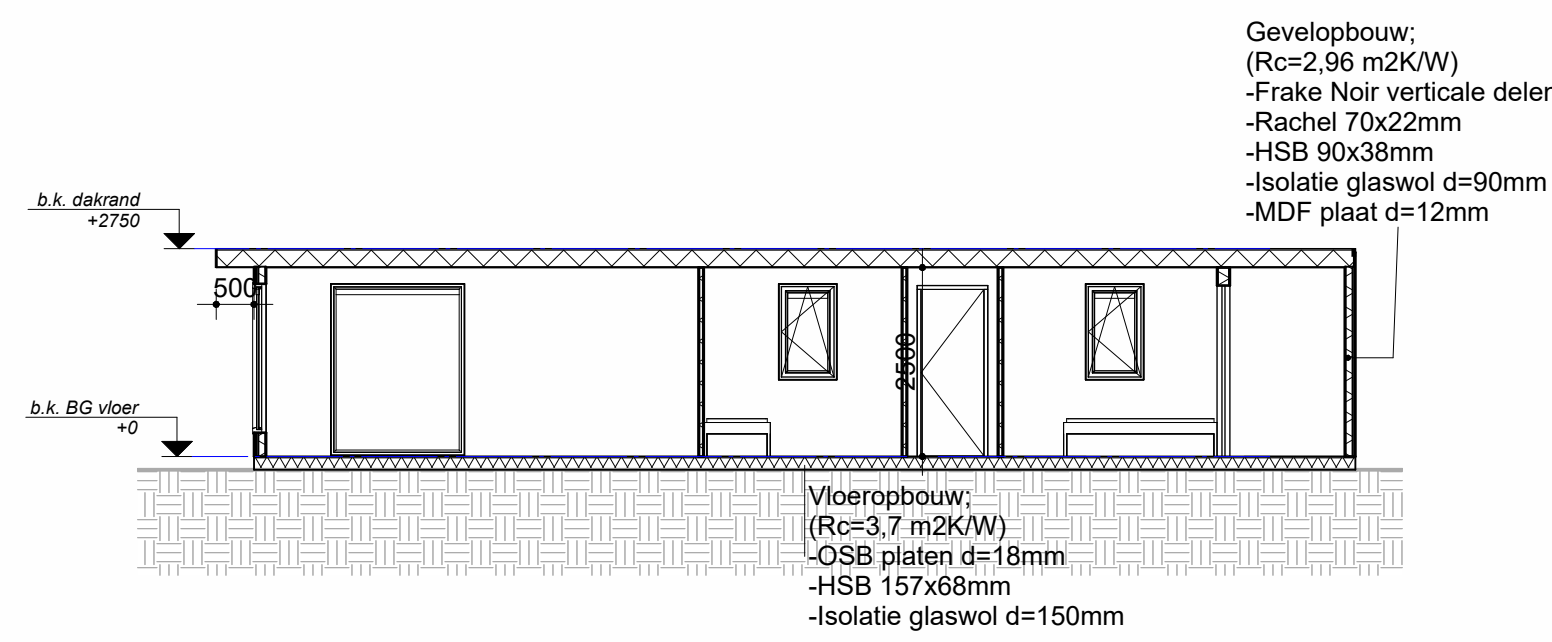

**Doorsnede 1**  
1 : 100

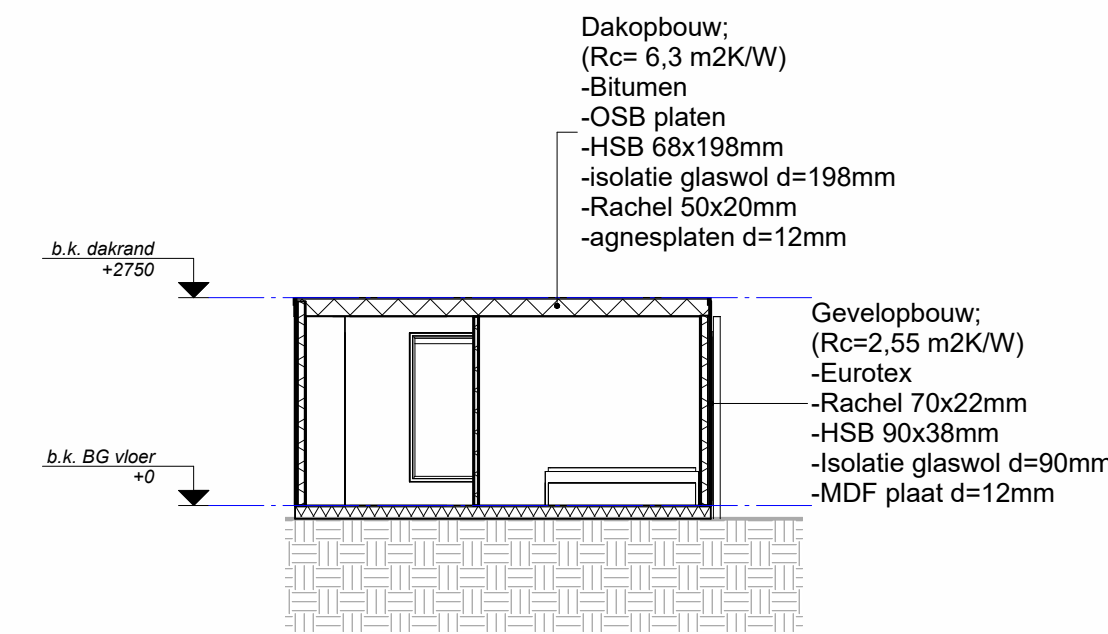

**Doorsnede 2**  
1 : 100

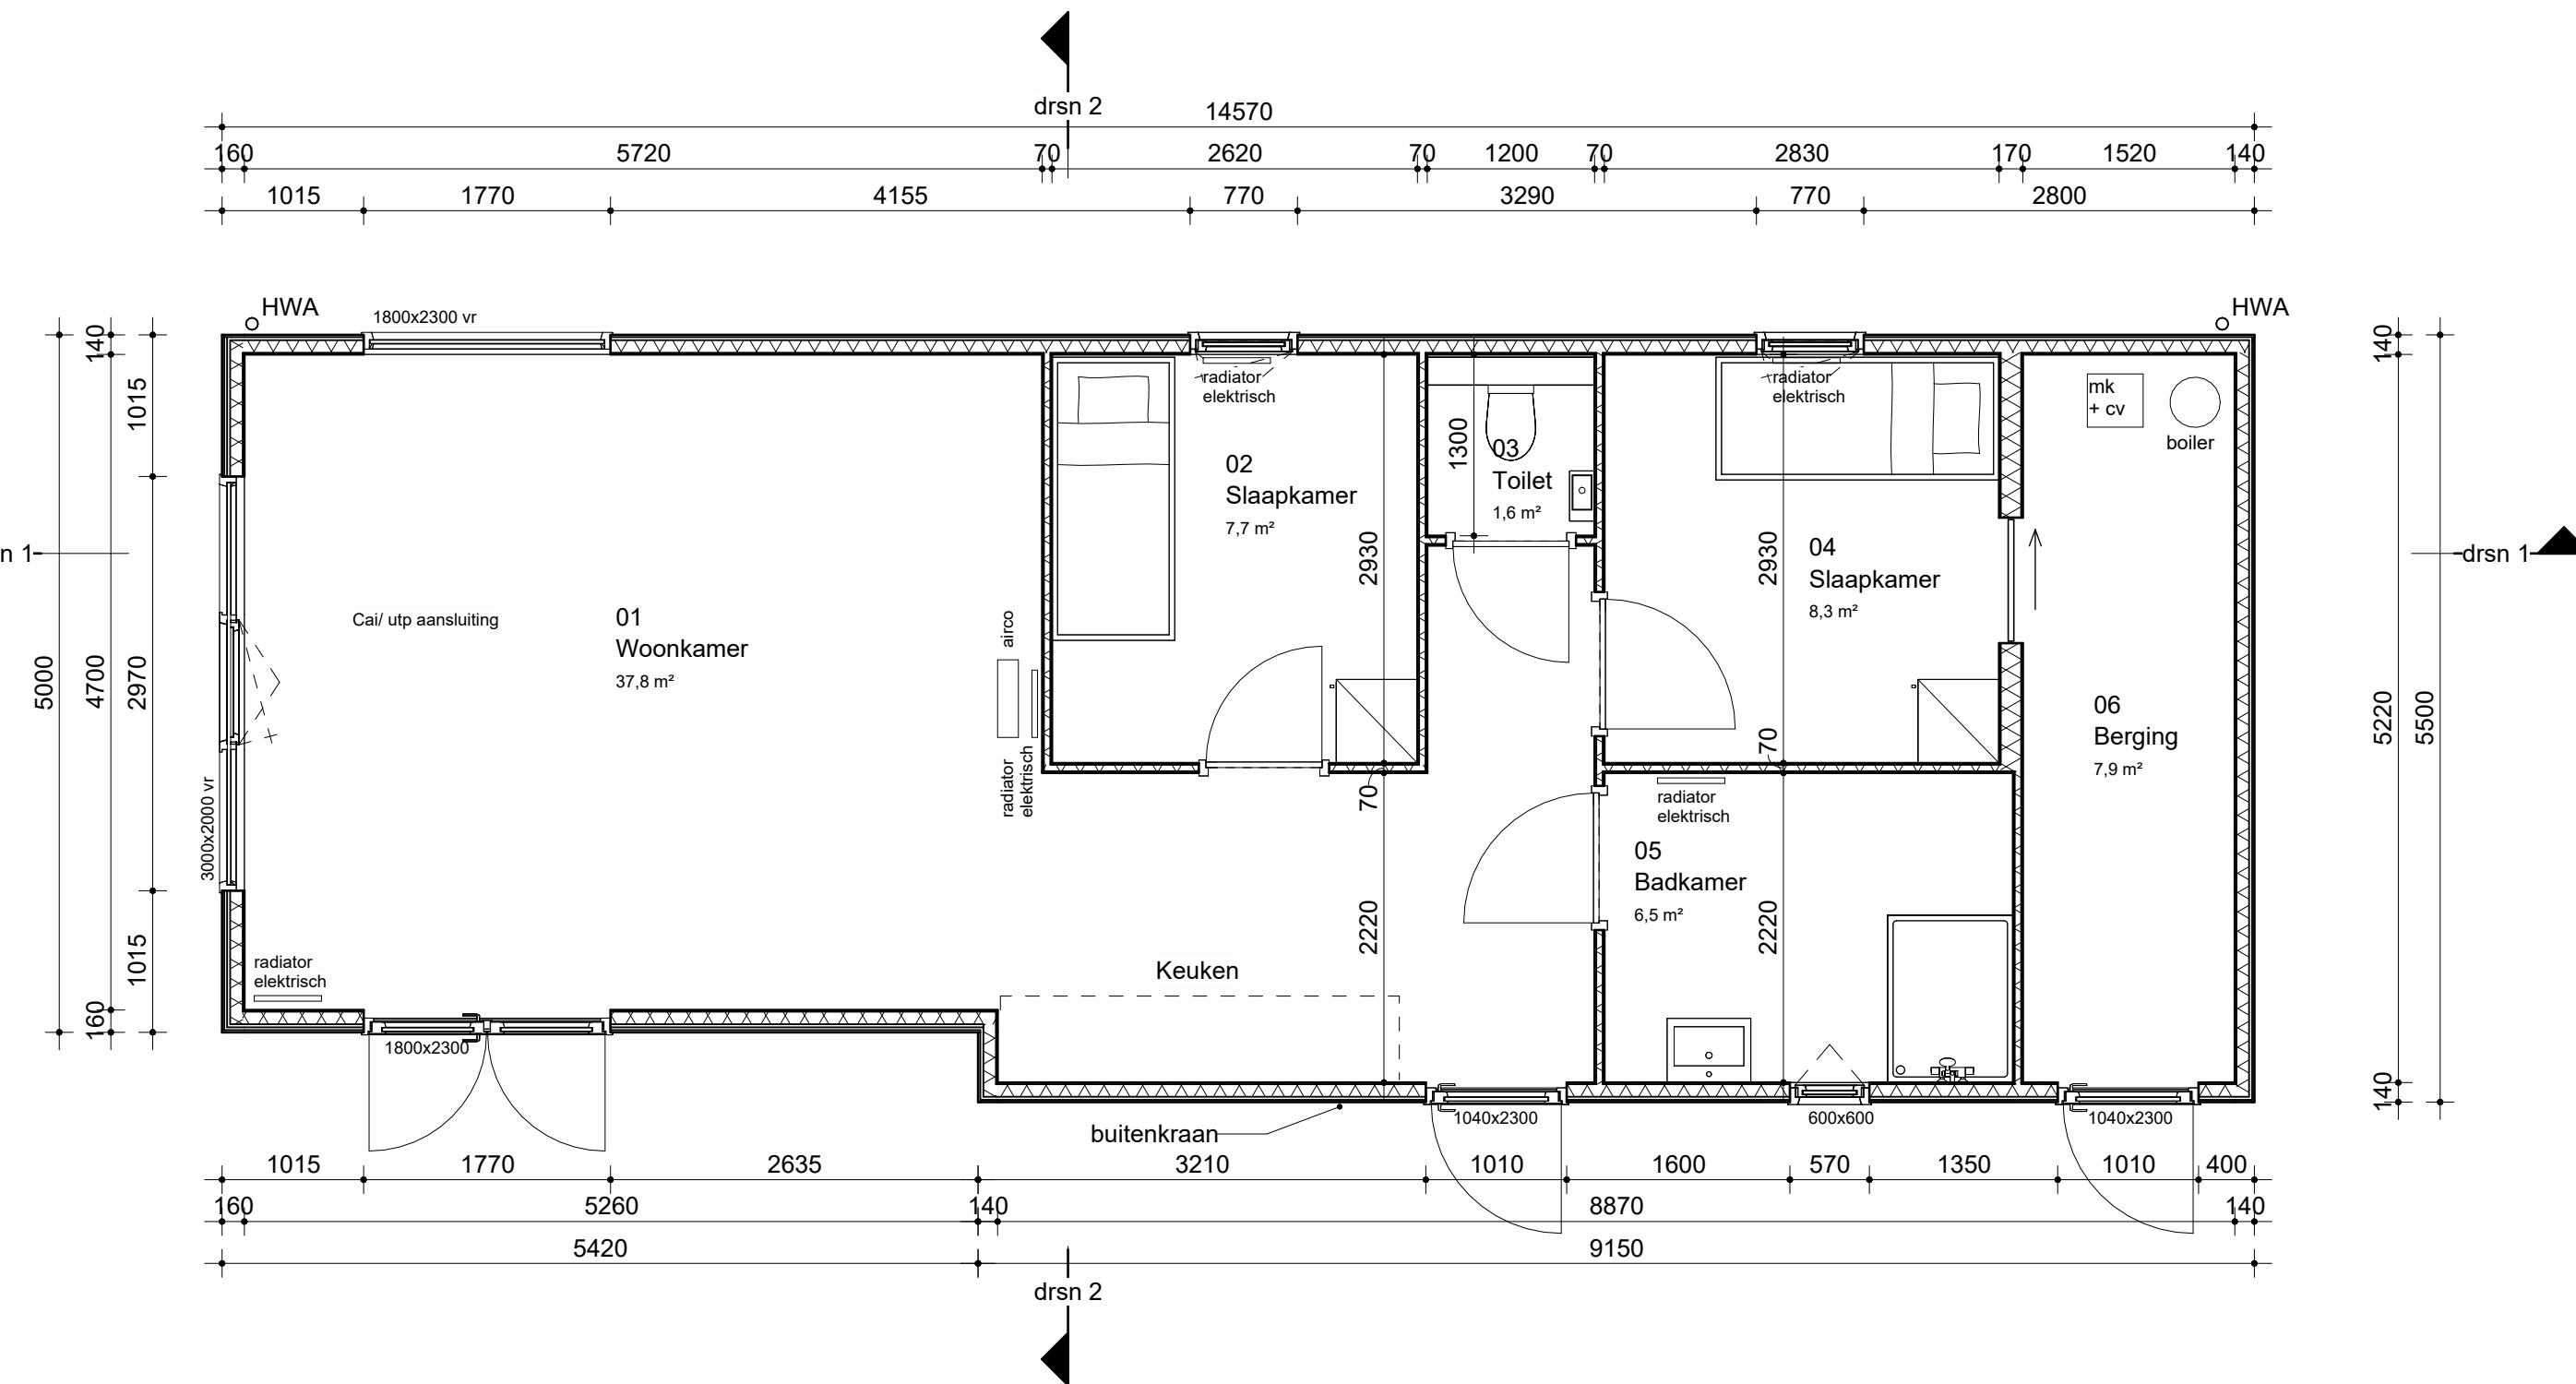

**Begane grond vloer**

1 : 50

- Postie nader te bepalen:
- buiten stopcontact
- buitenverlichting in overstek
- airco



**3D Presentatie**

ruimteoverzicht					
Nivo	Nr	bouwbesluit_functie	Ruimte	Opp	Inhoud
b.k. BG vloer	01	verblijfsruimte	Woonkamer	38,0 m²	92,2 m³
b.k. BG vloer	02	verblijfsruimte	Slaapkamer	7,5 m²	18,7 m³
b.k. BG vloer	03	toilettruimte	Toilet	1,5 m²	3,8 m³
b.k. BG vloer	04	verblijfsruimte	Slaapkamer	8,5 m²	20,2 m³
b.k. BG vloer	05	badruimte	Badkamer	6,5 m²	15,8 m³
b.k. BG vloer	06	opslagruimte	Berging	8,0 m²	19,3 m³
				70,0 m²	170,1 m³



Chaletbouw opmaat B.V.  
Kamerlingh Onnesweg 25  
3316 GK Dordrecht  
Postbus  
tel. 078-3021300  
info@chaletbouwopmaat.nl

**Project**  
Chalet  
**Projectadres**  
**Opdrachtgever**  
Fam. Helkoop

**Omschrijving**  
Chalet Bouwkundig  
**Status**  
Voor uitvoering  
**Schaal**  
var.  
**Formaat**  
A1  
**Getekend**

**Datum**  
23-01-2023  
**Wijzigingsdatum**  
Rev.A 23-01-2023  
**Projectnummer**  
2023.002  
**Tekeningnummer**  
2023.002-B-DO-001

Het auteursrecht wordt voortgeboden overeenkomstig de wet CAD te behouden, geen handmatig veldrijgen. Niets uit deze tekening mag overgenomen worden zonder toestemming van onze opdrachtgever en/of van ons bureau.