


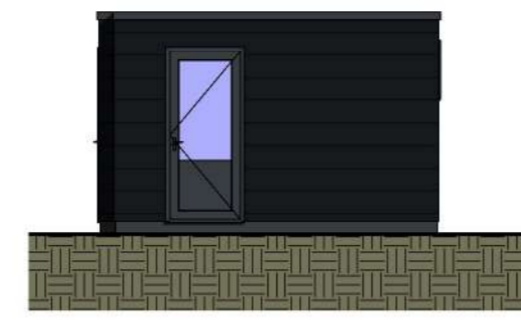


**Voorgevel**  
1 : 100






**Rechtergevel**  
1 : 100



**Achtergevel**  
1 : 100

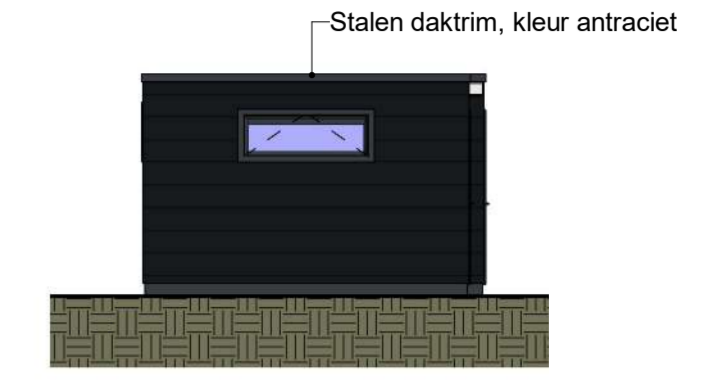

**Linkergevel**  
1 : 100

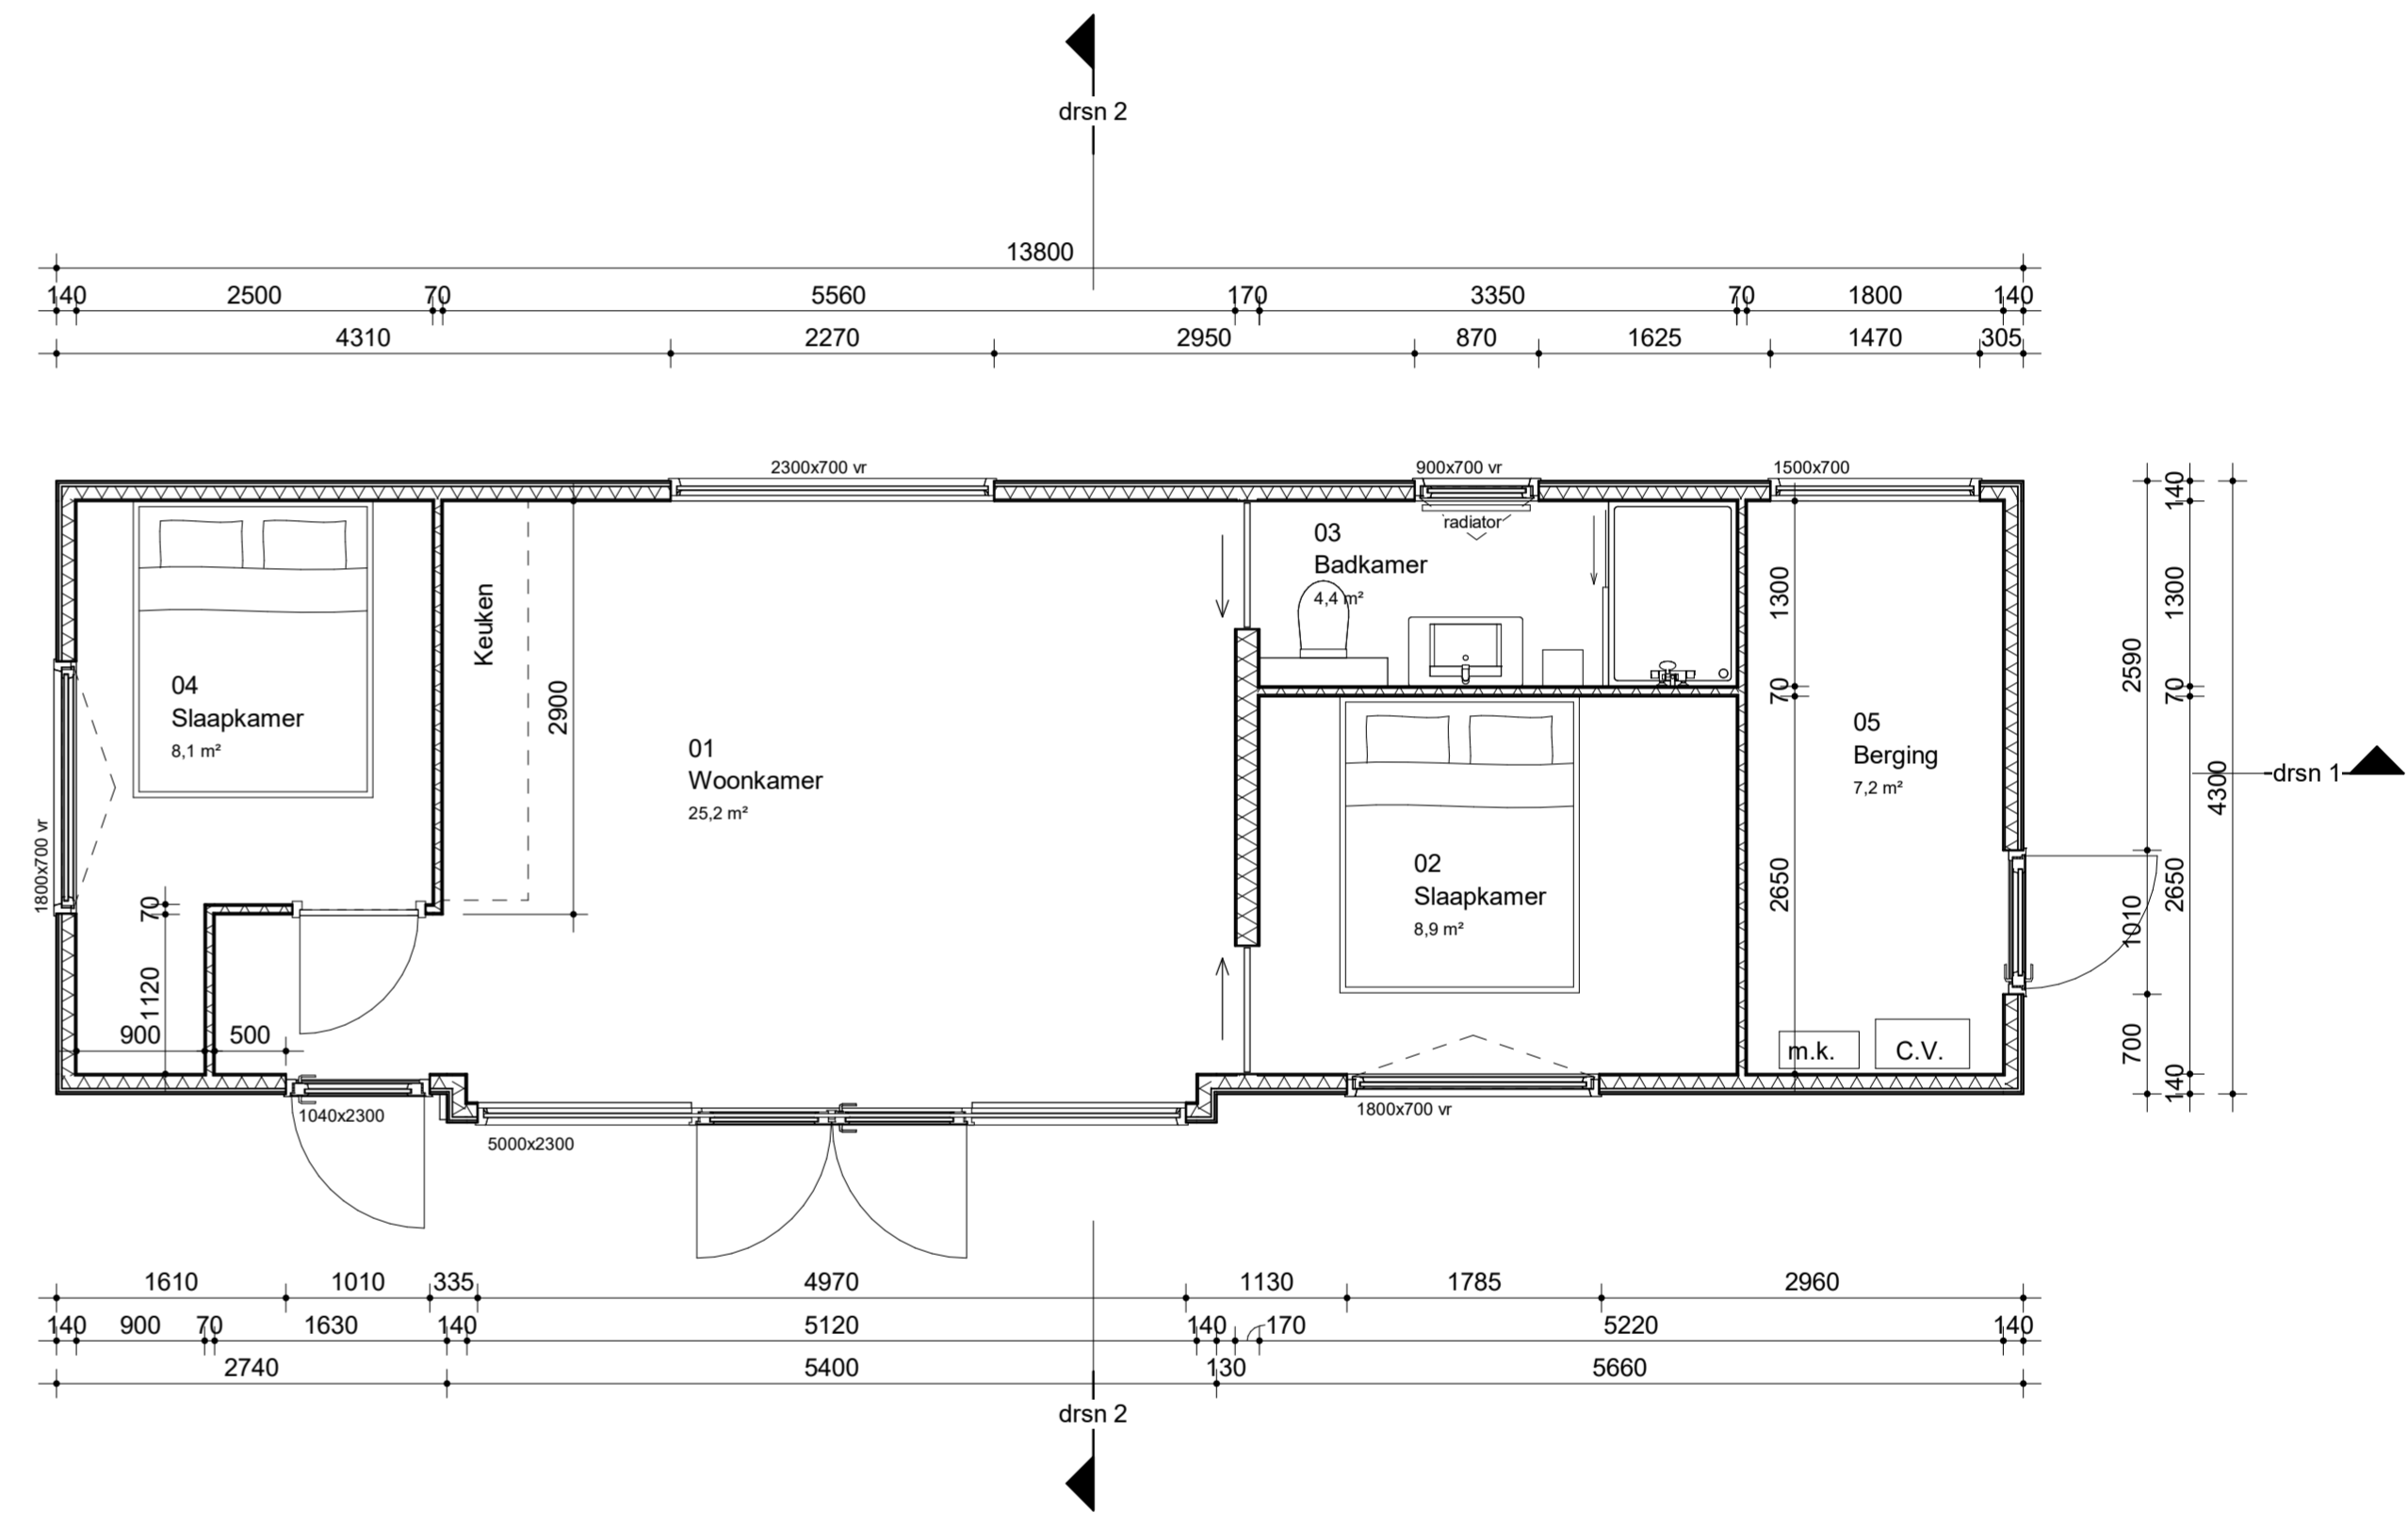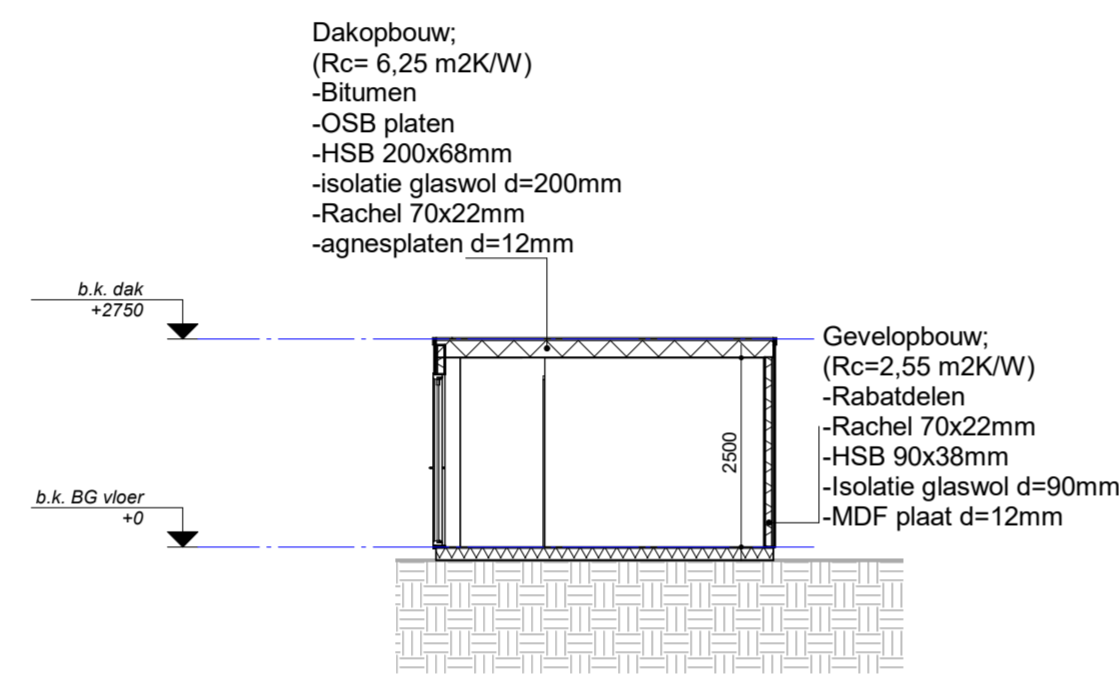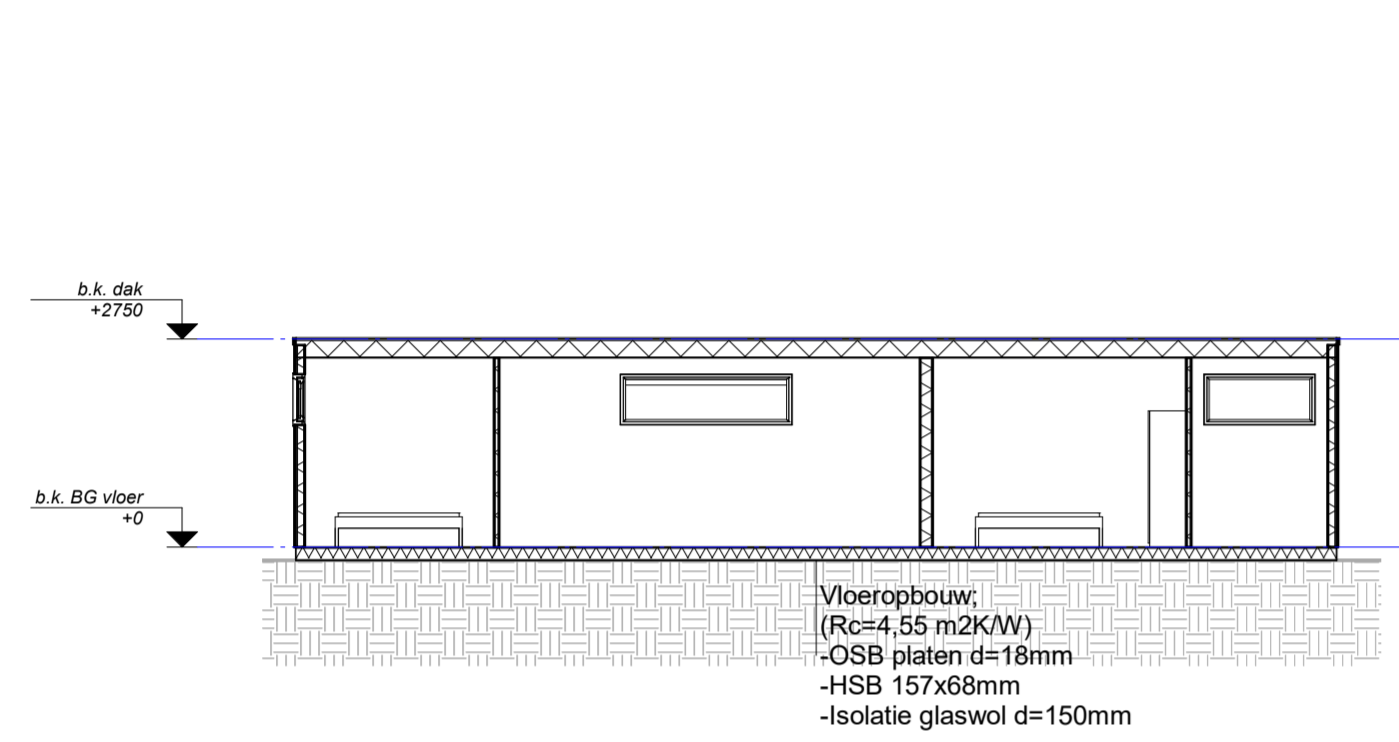

**3D presentatie**

ruimteoverzicht					
Nivo	Nr	bouwbesluit_functie	Ruimte	Opp	Inhoud
b.k. BG vloer	01	verblijfsruimte	Woonkamer	25,0 m <sup>2</sup>	61,4 m <sup>3</sup>
b.k. BG vloer	02	verblijfsruimte	Slaapkamer	9,0 m <sup>2</sup>	21,6 m <sup>3</sup>
b.k. BG vloer	03	badruimte	Badkamer	4,5 m <sup>2</sup>	10,6 m <sup>3</sup>
b.k. BG vloer	04	verblijfsruimte	Slaapkamer	8,0 m <sup>2</sup>	19,9 m <sup>3</sup>
b.k. BG vloer	05	opslagruimte	Berging	7,0 m <sup>2</sup>	17,5 m <sup>3</sup>
				54,0 m <sup>2</sup>	131,1 m <sup>3</sup>



Chaletbouw opmaat B.V.  
Kamerlingh Onnesweg 25  
3316 GK Dordrecht  
Postbus  
tel. 078-3021300  
info@chaletbouwopmaat.nl

**Project**  
Recreatie chalet  
**Projectadres**  
**Opdrachtgever**  
Fam. Bolsius

**Omschrijving**  
Chalet Bouwkundig  
**Status**  
Definitief  
**Schaal**  
vr.  
**Formaat**  
A1  
**Getekend**

**Datum**  
14-03-2021  
**Wijzigingsdatum**  
RevA 16-04-2021  
**Projectnummer**  
2021.005  
**Tekeningnummer**  
2021.005-B-00-001