




**Voorgevel**  
1 : 100

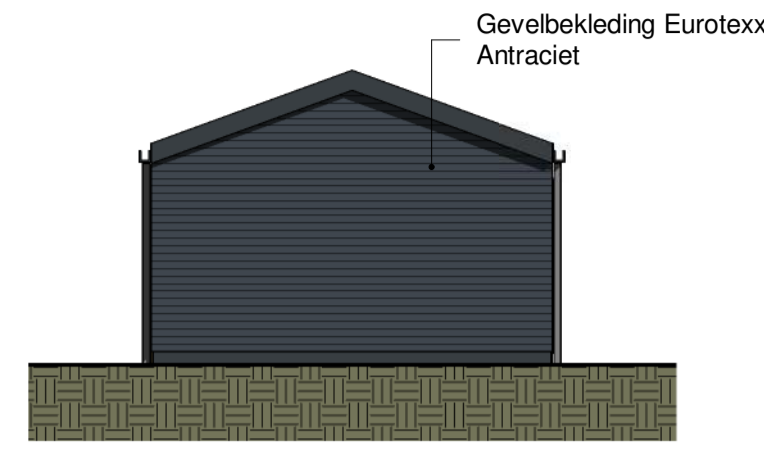


**Rechtergevel**  
1 : 100

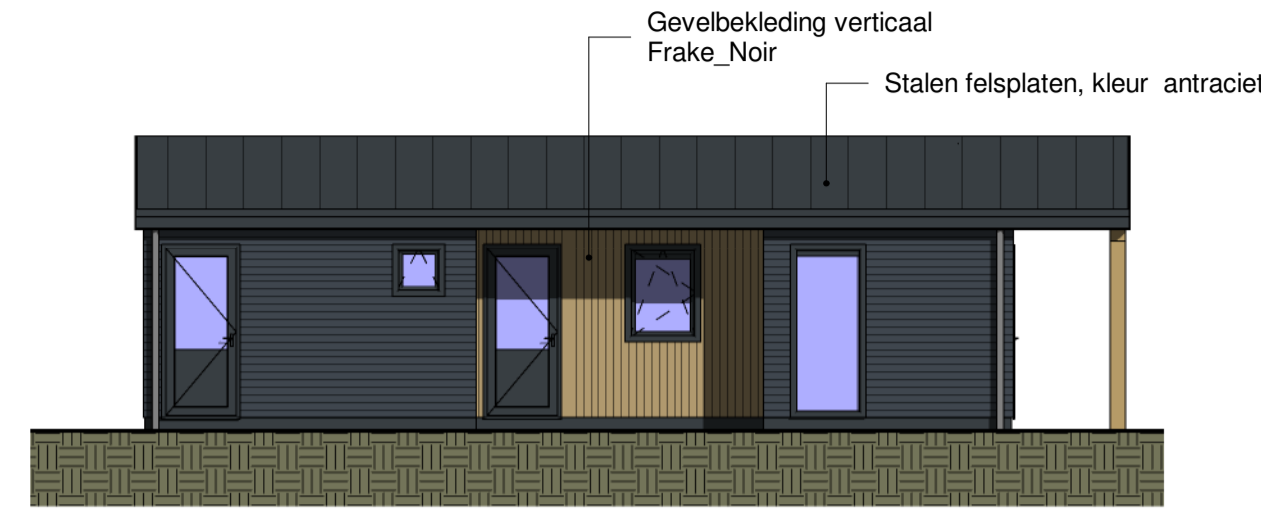


**Achtergevel**  
1 : 100

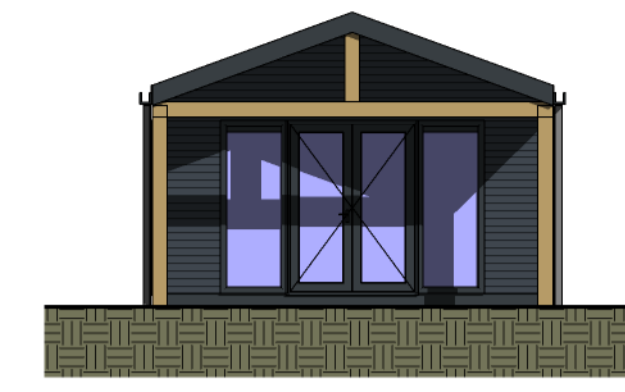


**Linkergevel**  
1 : 100

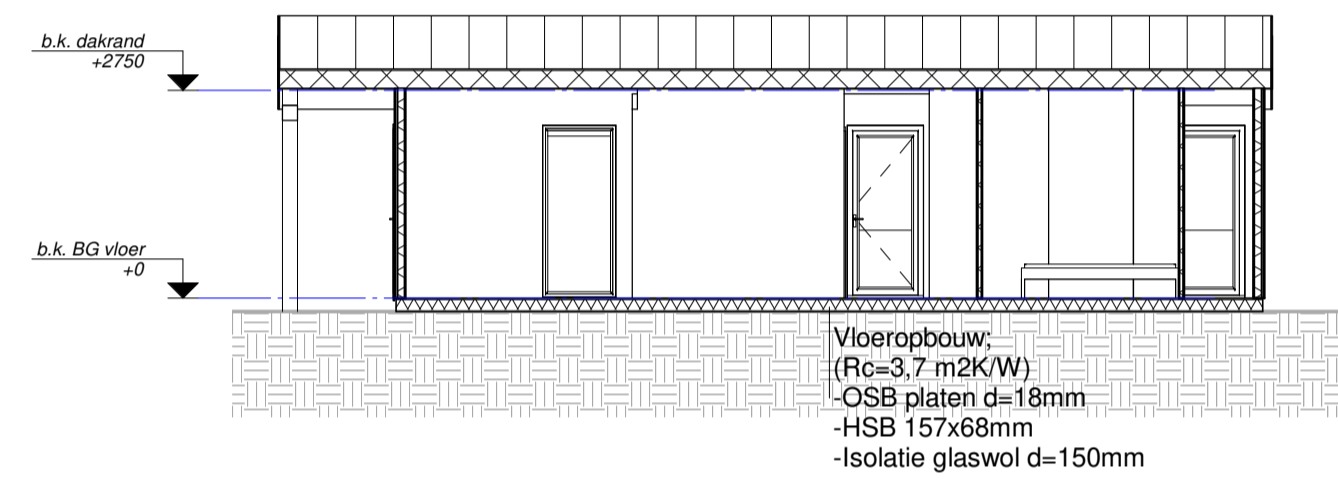

**Doorsnede 1**  
1 : 100

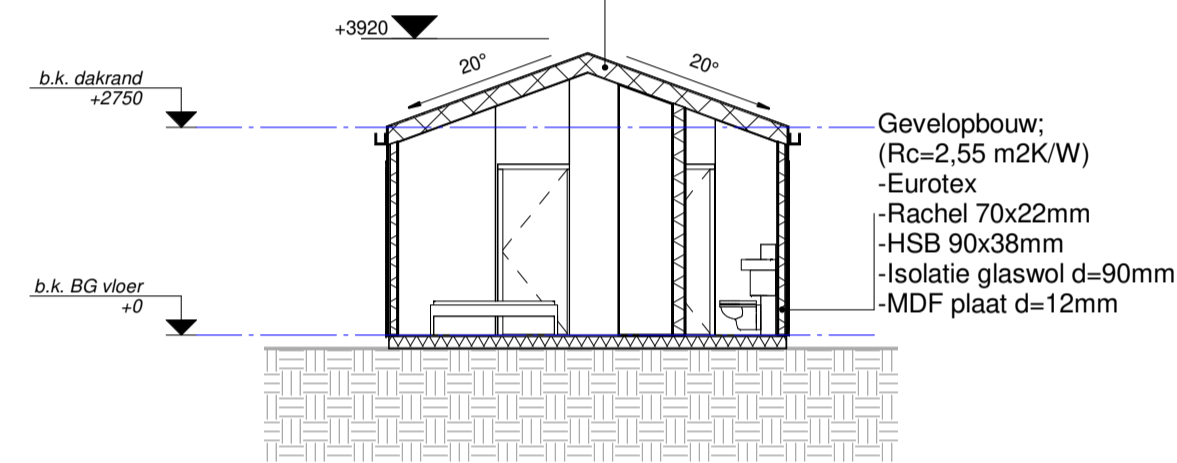

**Doorsnede 2**  
1 : 100

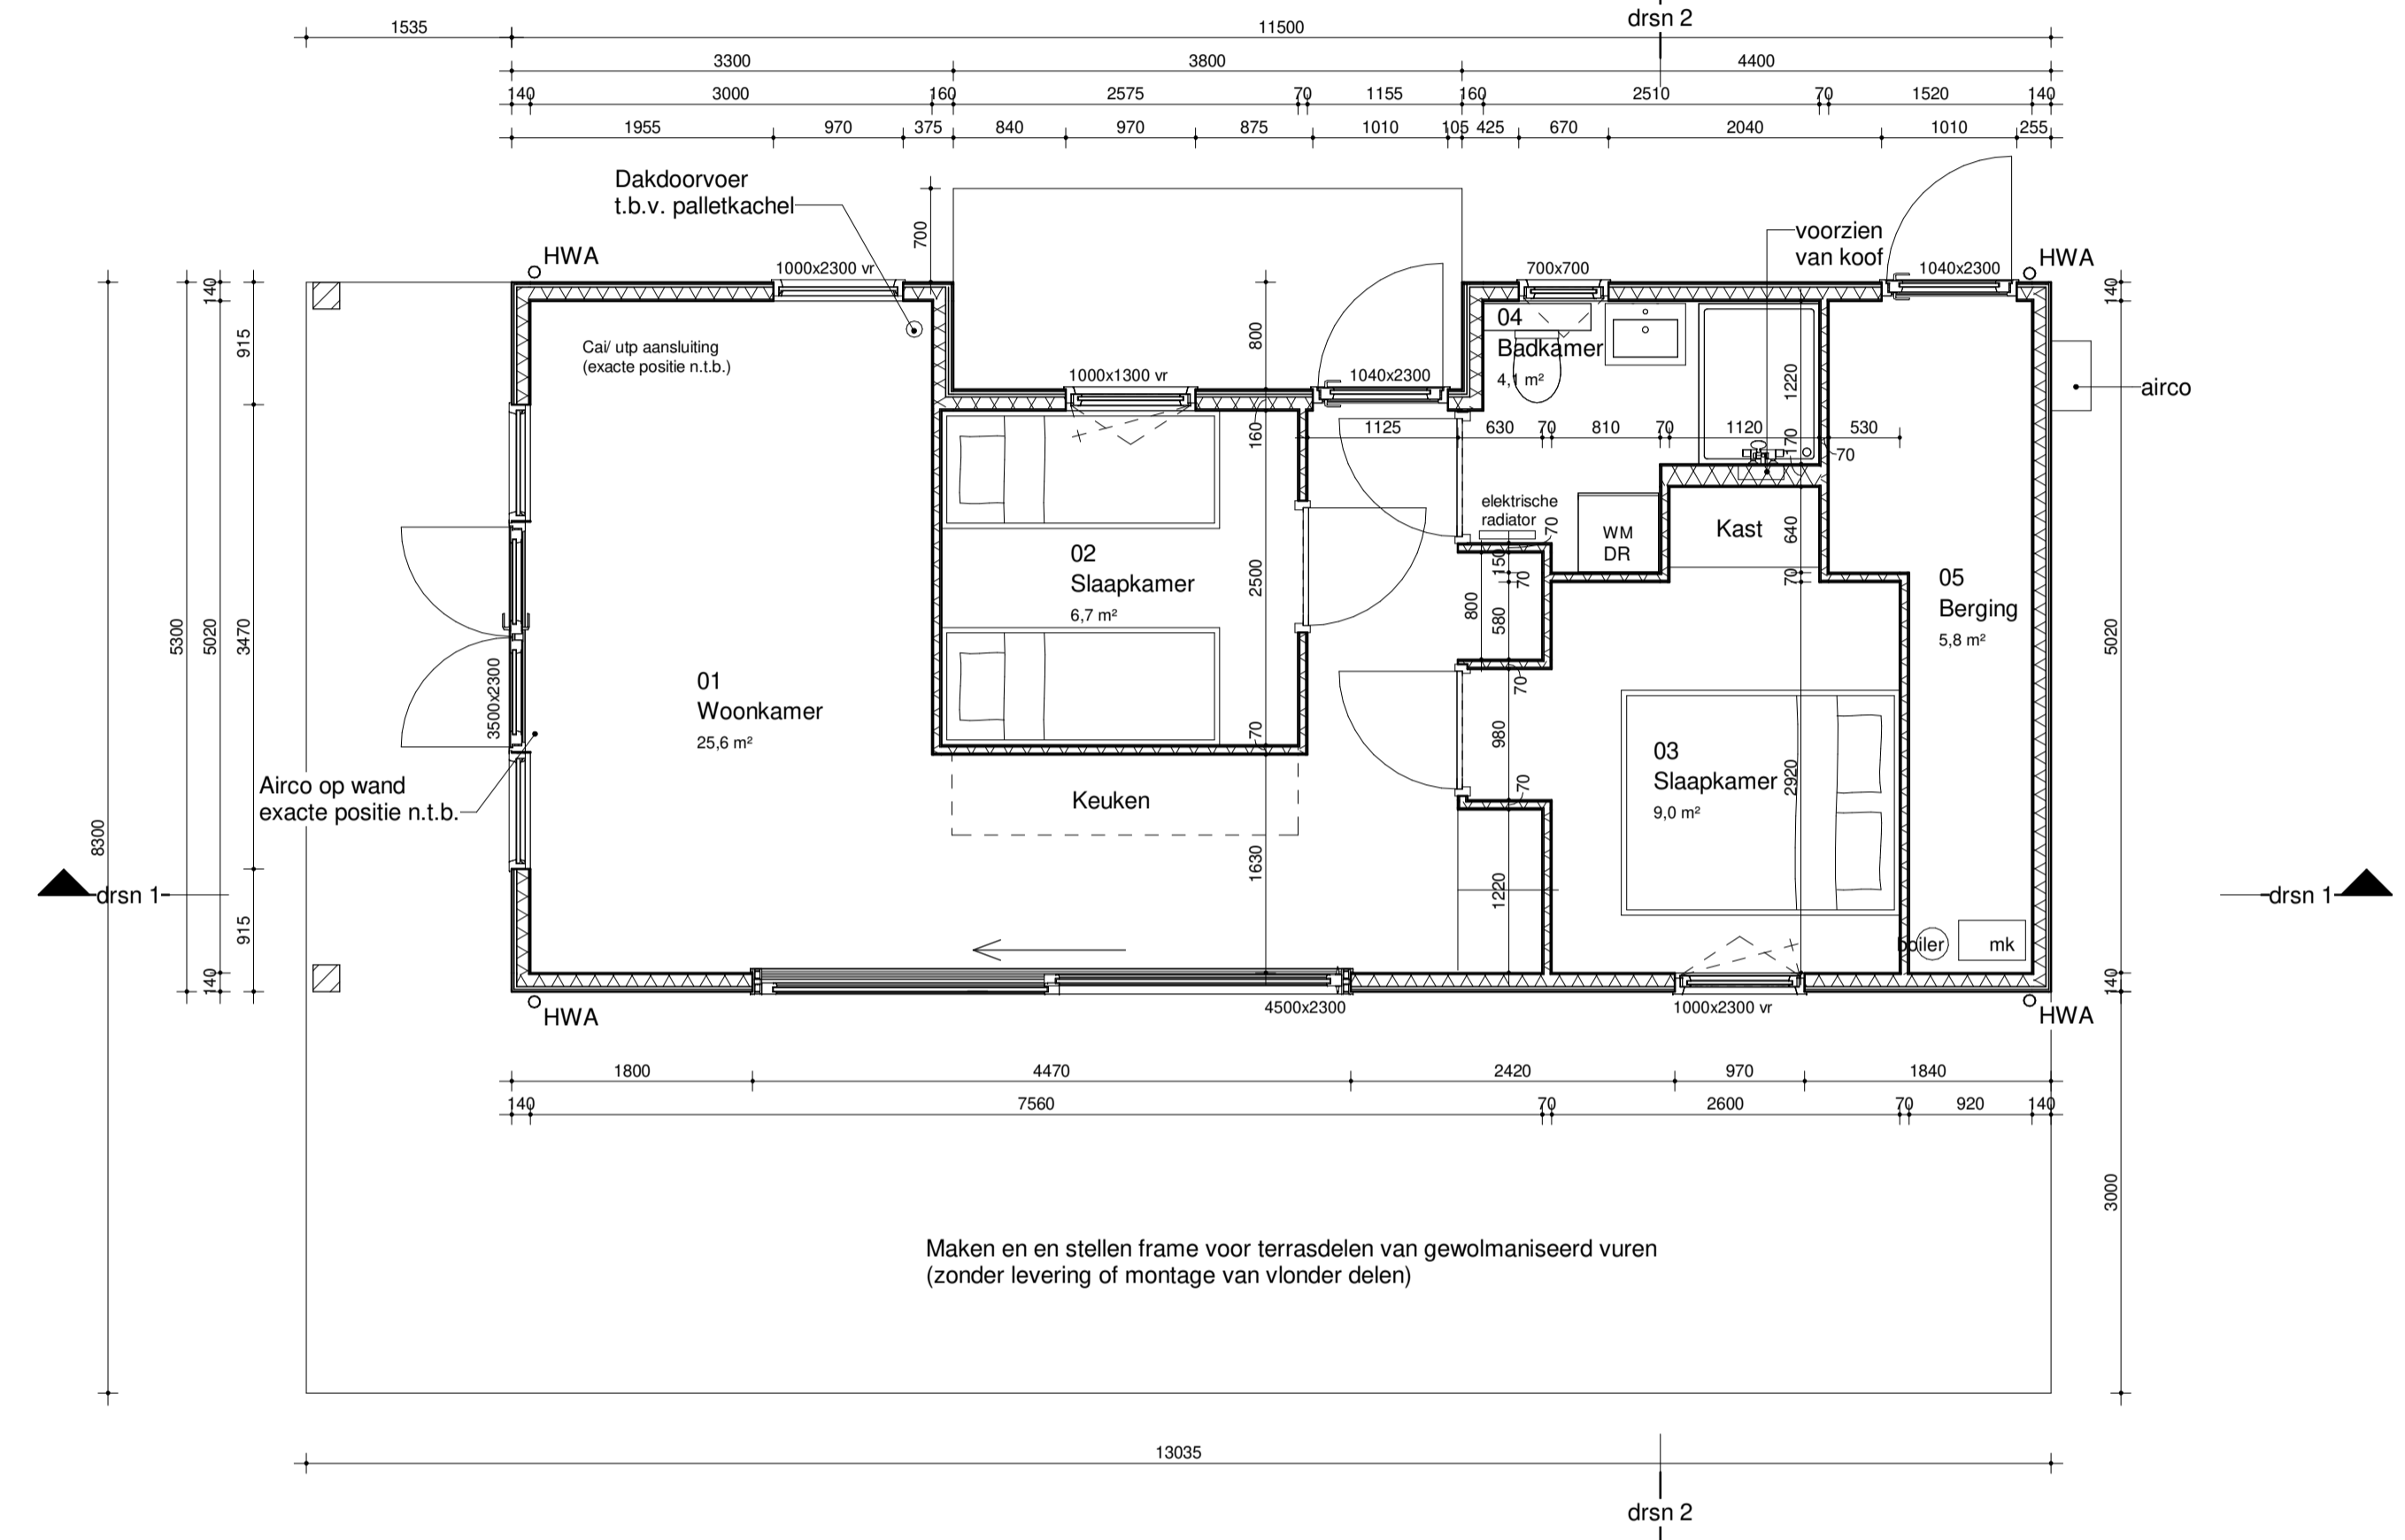

**3D presentatie**

ruimteoverzicht					
Nivo	Nr	bouwbesluit functie	Ruimte	Opp	Inhoud
b.k. BG vloer	01	verblijfsruimte	Woonkamer	25,5 m <sup>2</sup>	62,5 m <sup>3</sup>
b.k. BG vloer	02	verblijfsruimte	Slaapkamer	6,5 m <sup>2</sup>	16,2 m <sup>3</sup>
b.k. BG vloer	03	verblijfsruimte	Slaapkamer	9,0 m <sup>2</sup>	22,0 m <sup>3</sup>
b.k. BG vloer	04	badruimte	Badkamer	4,0 m <sup>2</sup>	10,1 m <sup>3</sup>
b.k. BG vloer	05	overige ruimte	Berging	6,0 m <sup>2</sup>	14,2 m <sup>3</sup>
				51,5 m <sup>2</sup>	125,0 m <sup>3</sup>



Chaletbouw opmaat B.V.  
Kamerlingh Onnesweg 25  
3316 GK Dordrecht  
Postbus  
tel. 078-3021300  
info@chaletbouwopmaat.nl

**Project**  
Chalet  
**Projectadres**  
  
**Opdrachtgever**  
Fam. van der Meer

**Omschrijving**  
Chalet Bouwkundig  
**Status**  
Voor uitvoering  
**Schaal**  
ver.  
**Formaat**  
A1  
**Getekend**

**Datum**  
13-12-2021  
**Wijzigingsdatum**  
Rev.C 30-12-2021  
**Projectnummer**  
2021.020  
**Tekeningnummer**  
2021.020-B-DO-001