



Voorgevel
1 : 100

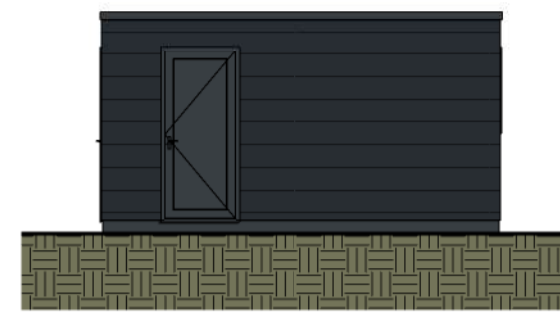


Rechtergevel
1 : 100




Achtergevel
1 : 100

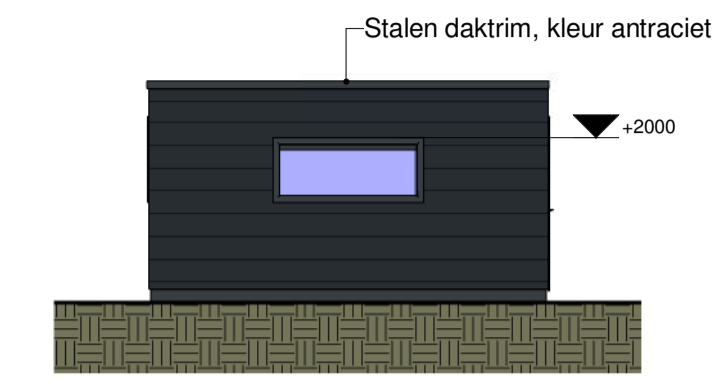


Linkergevel
1 : 100

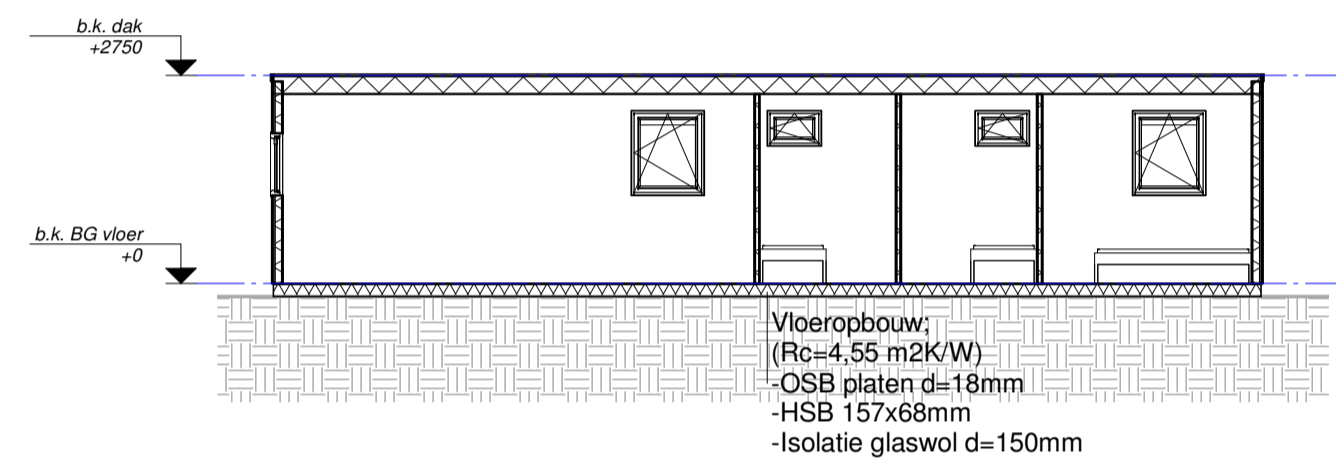

Doorsnede 1
1 : 100

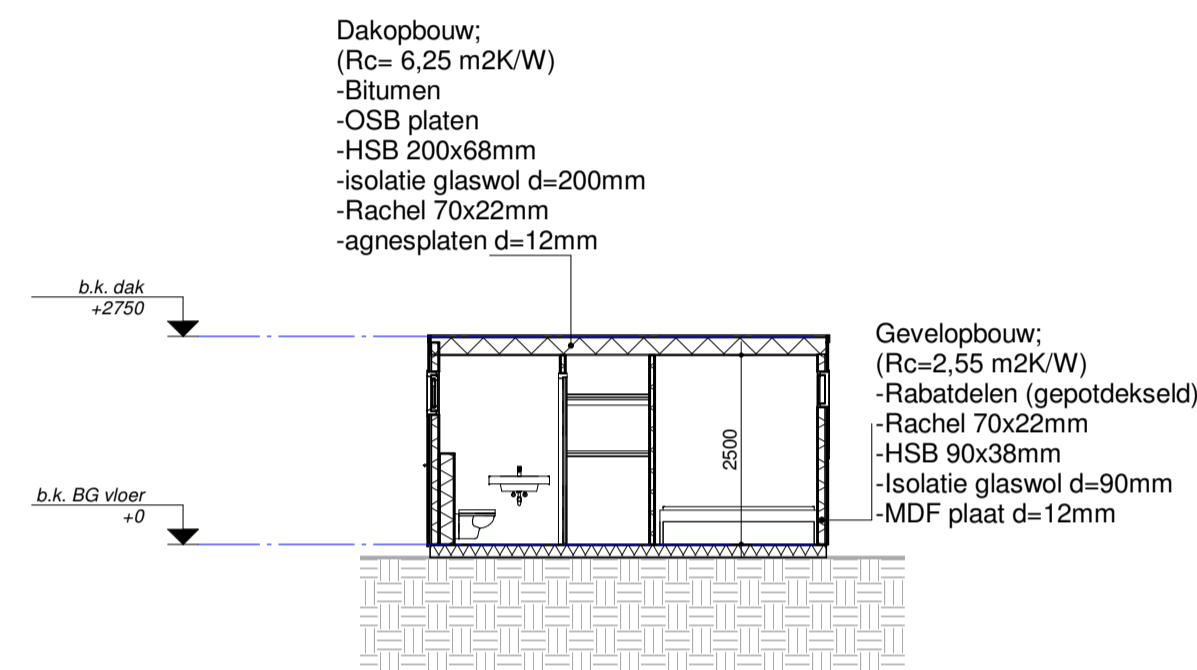

Doorsnede 2
1 : 100

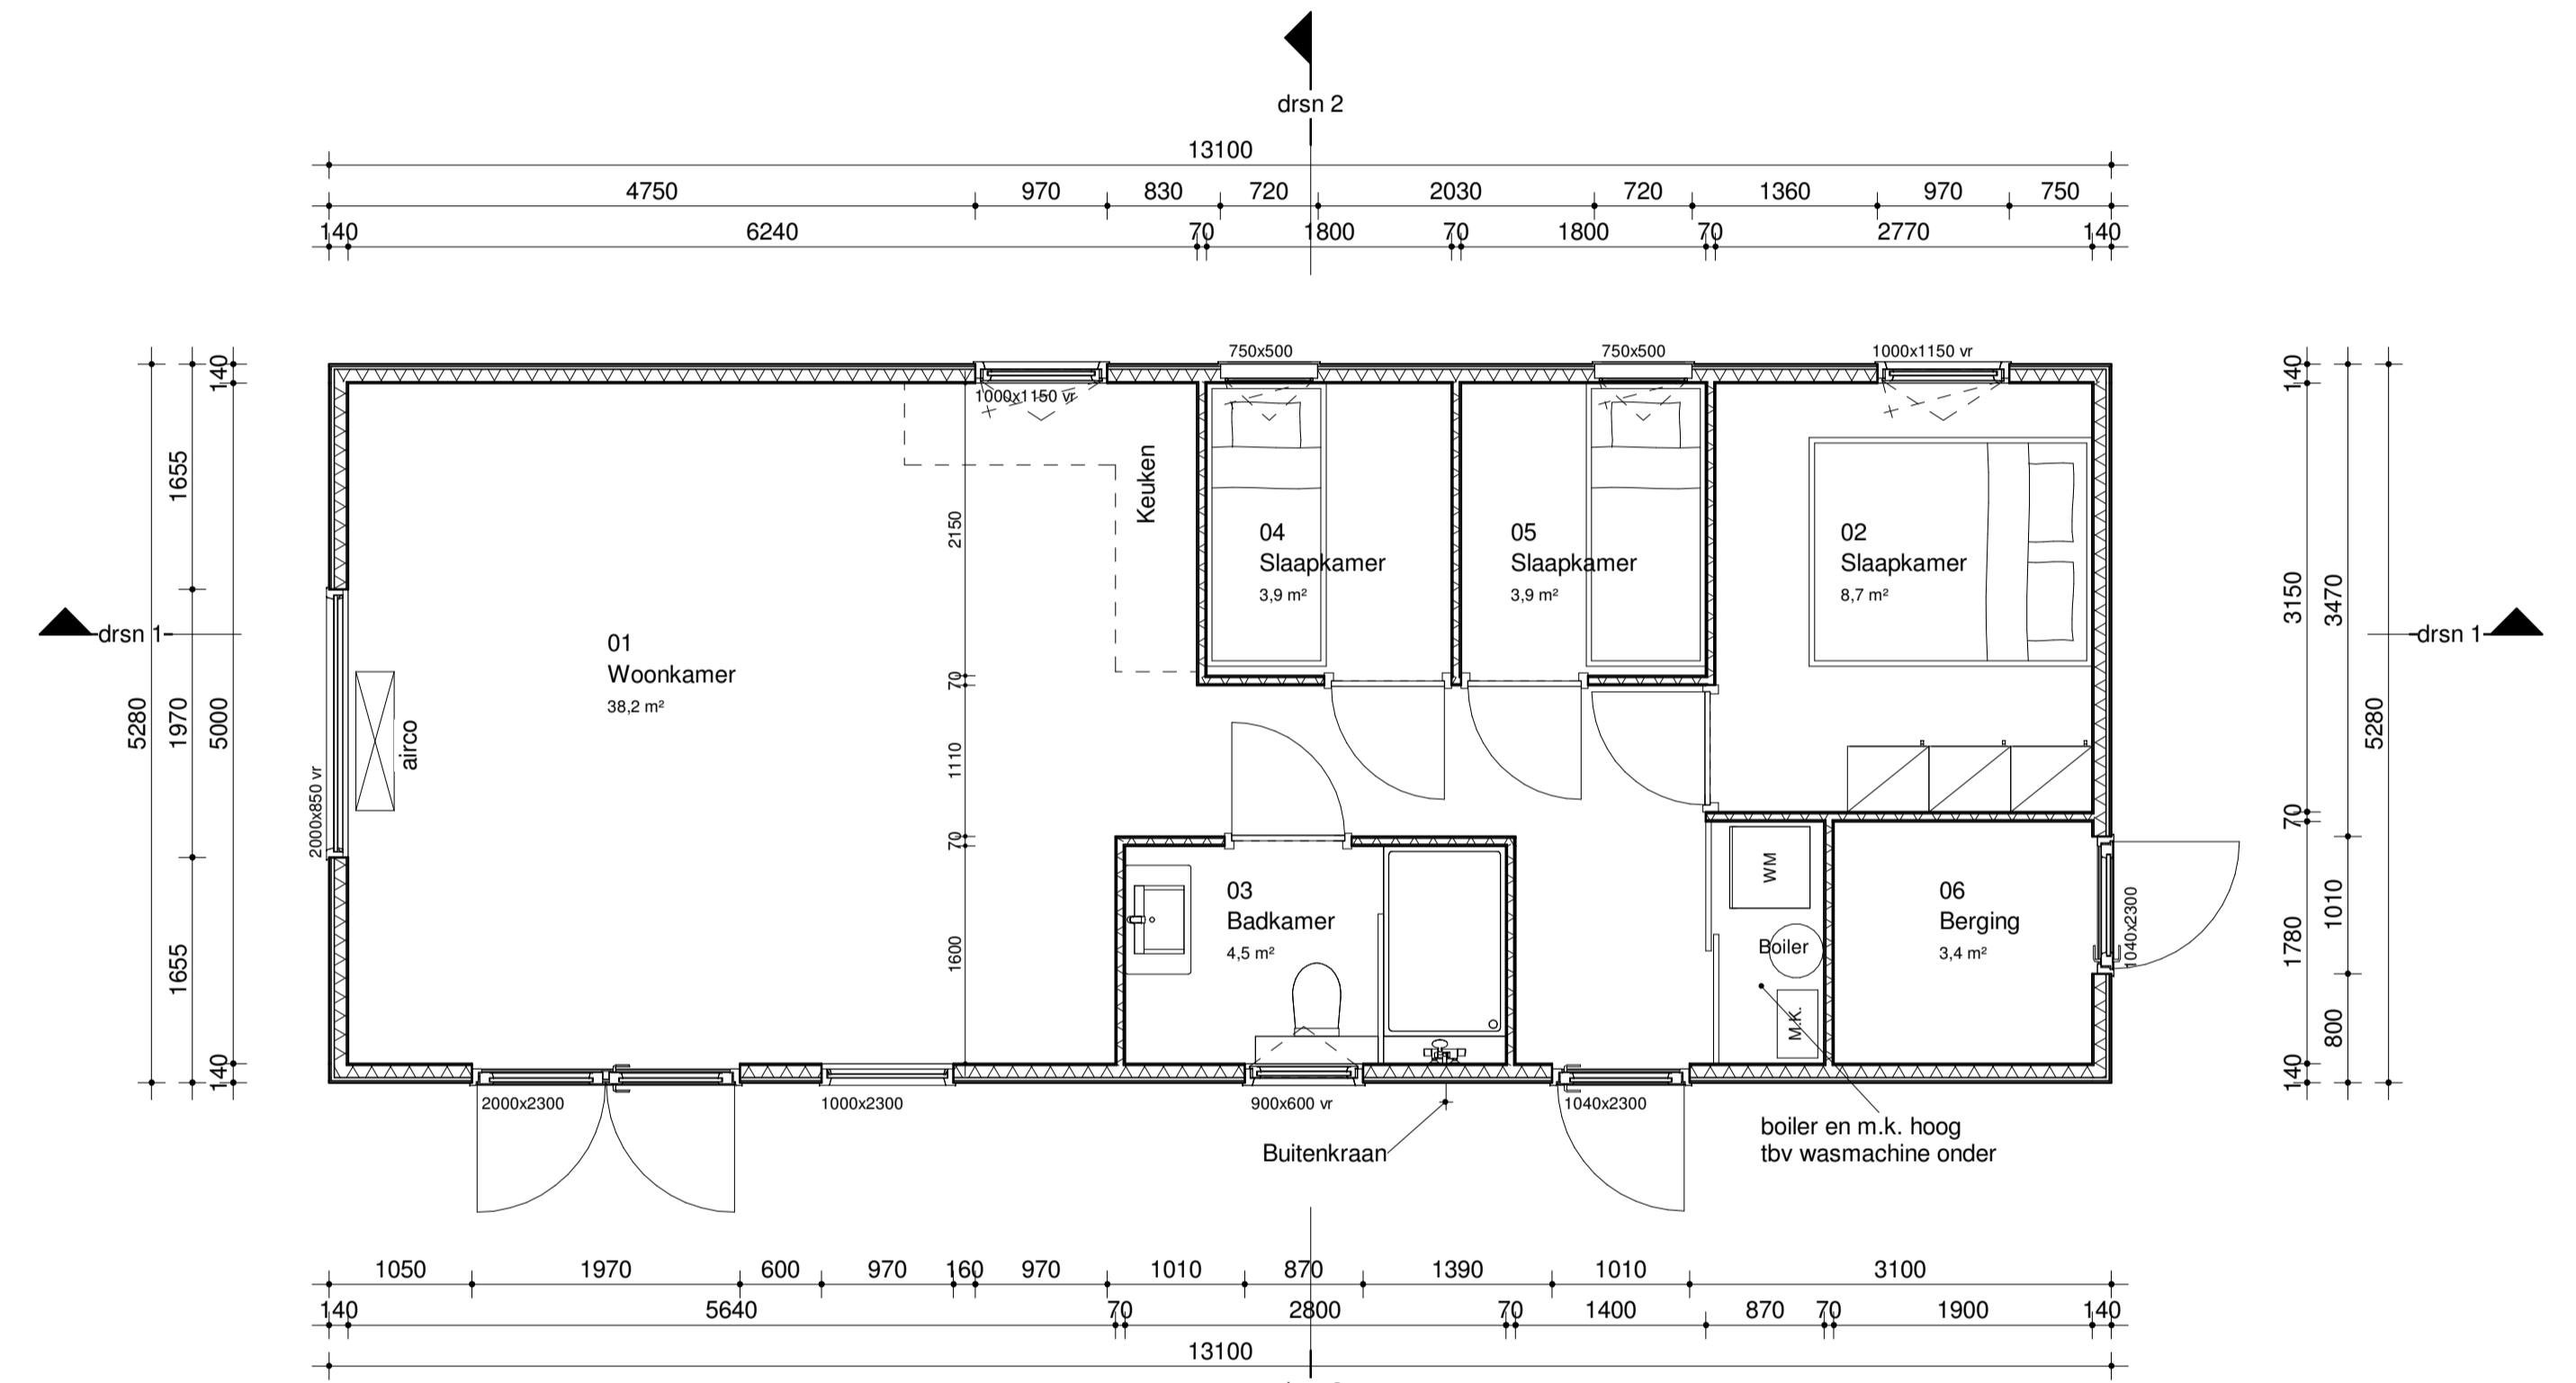

Begane grond vloer
1 : 50



3D presentatie

ruimteoverzicht					
Nivo	Nr	bouwbesluit functie	Ruimte	Opp	Inhoud
b.k. BG vloer	01	verblijfsruimte	Woonkamer	38.0 m²	93.2 m³
b.k. BG vloer	02	verblijfsruimte	Slaapkamer	8.5 m²	21.3 m³
b.k. BG vloer	03	badruimte	Badkamer	4.5 m²	10.9 m³
b.k. BG vloer	04	verblijfsruimte	Slaapkamer	4.0 m²	9.4 m³
b.k. BG vloer	05	verblijfsruimte	Slaapkamer	4.0 m²	9.4 m³
b.k. BG vloer	06	overige ruimte	Berging	3.5 m²	8.2 m³
				62.5 m²	152.5 m³



Chaletbouw opmaat B.V.
Kamerlingh Onnesweg 25
3316 GK Dordrecht
Postbus
tel. 078-3021300
info@chaletbouwopmaat.nl

Project
Recreatie chalet
Projectadres

Opdrachtgever
Fam. Eijssenga

Omschrijving
Chalet Bouwkundig
Status
Definitief
Schaal
vr.
Formaat
A1
Getekend

Datum
24-01-2021
Wijzigingsdatum
Rev.A 03-02-2021
Projectnummer
2020.022
Tekeningnummer
2020.022-B-DO 001