




**Voorgevel**  
1 : 100




**Rechtergevel**  
1 : 100




**Achtergevel**  
1 : 100

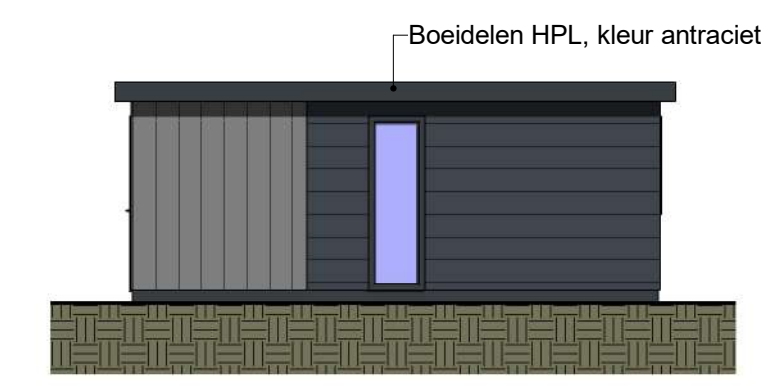


**Linkergevel**  
1 : 100

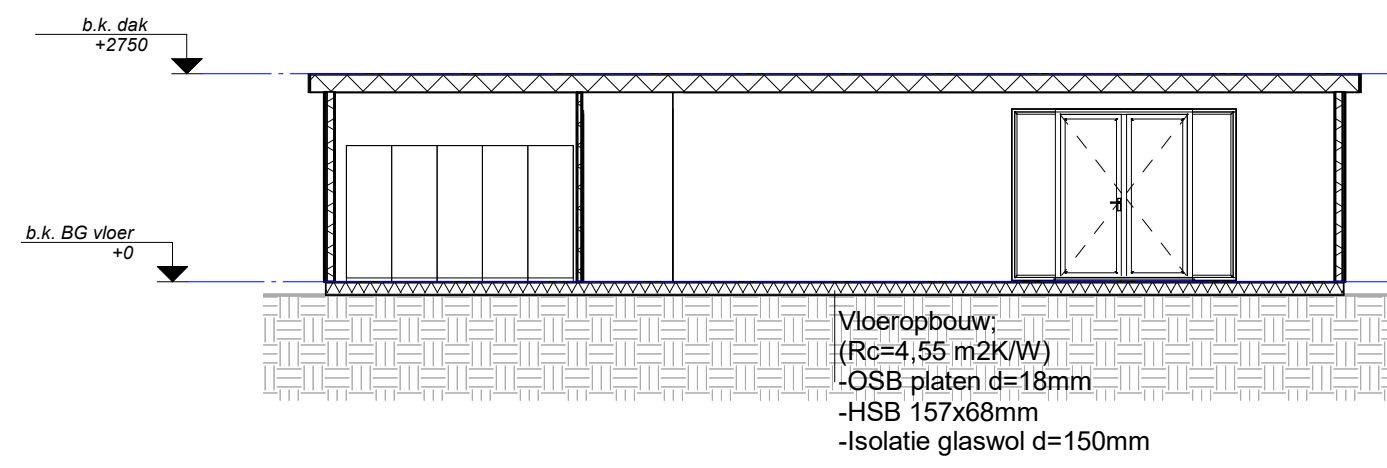


**Doorsnede 1**  
1 : 100

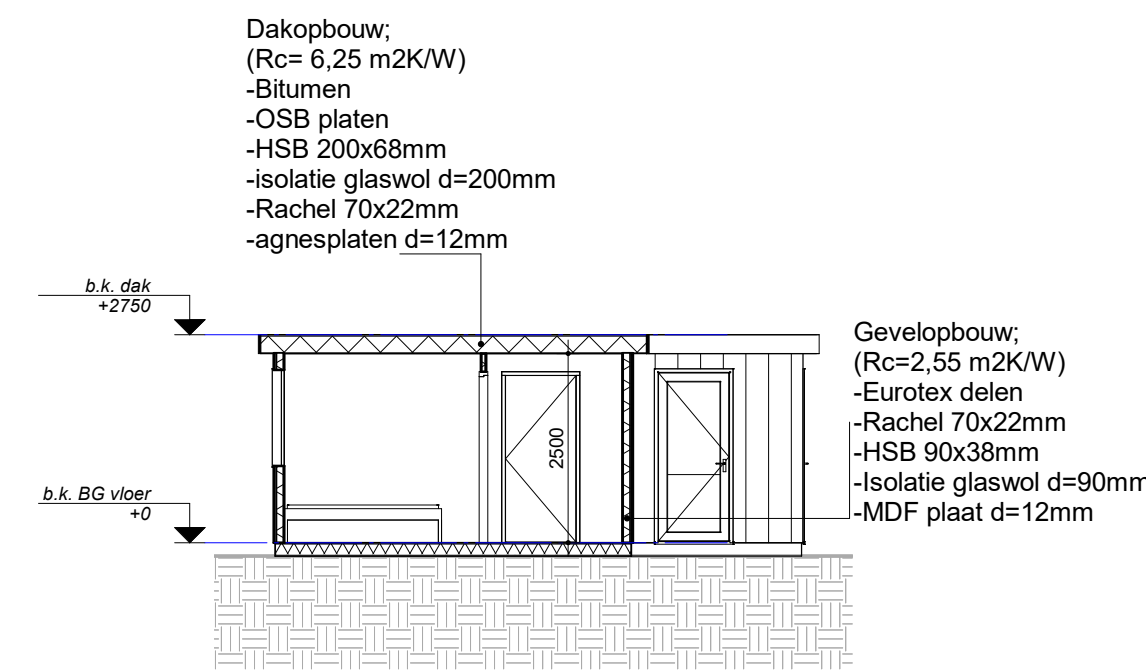

**Doorsnede 2**  
1 : 100

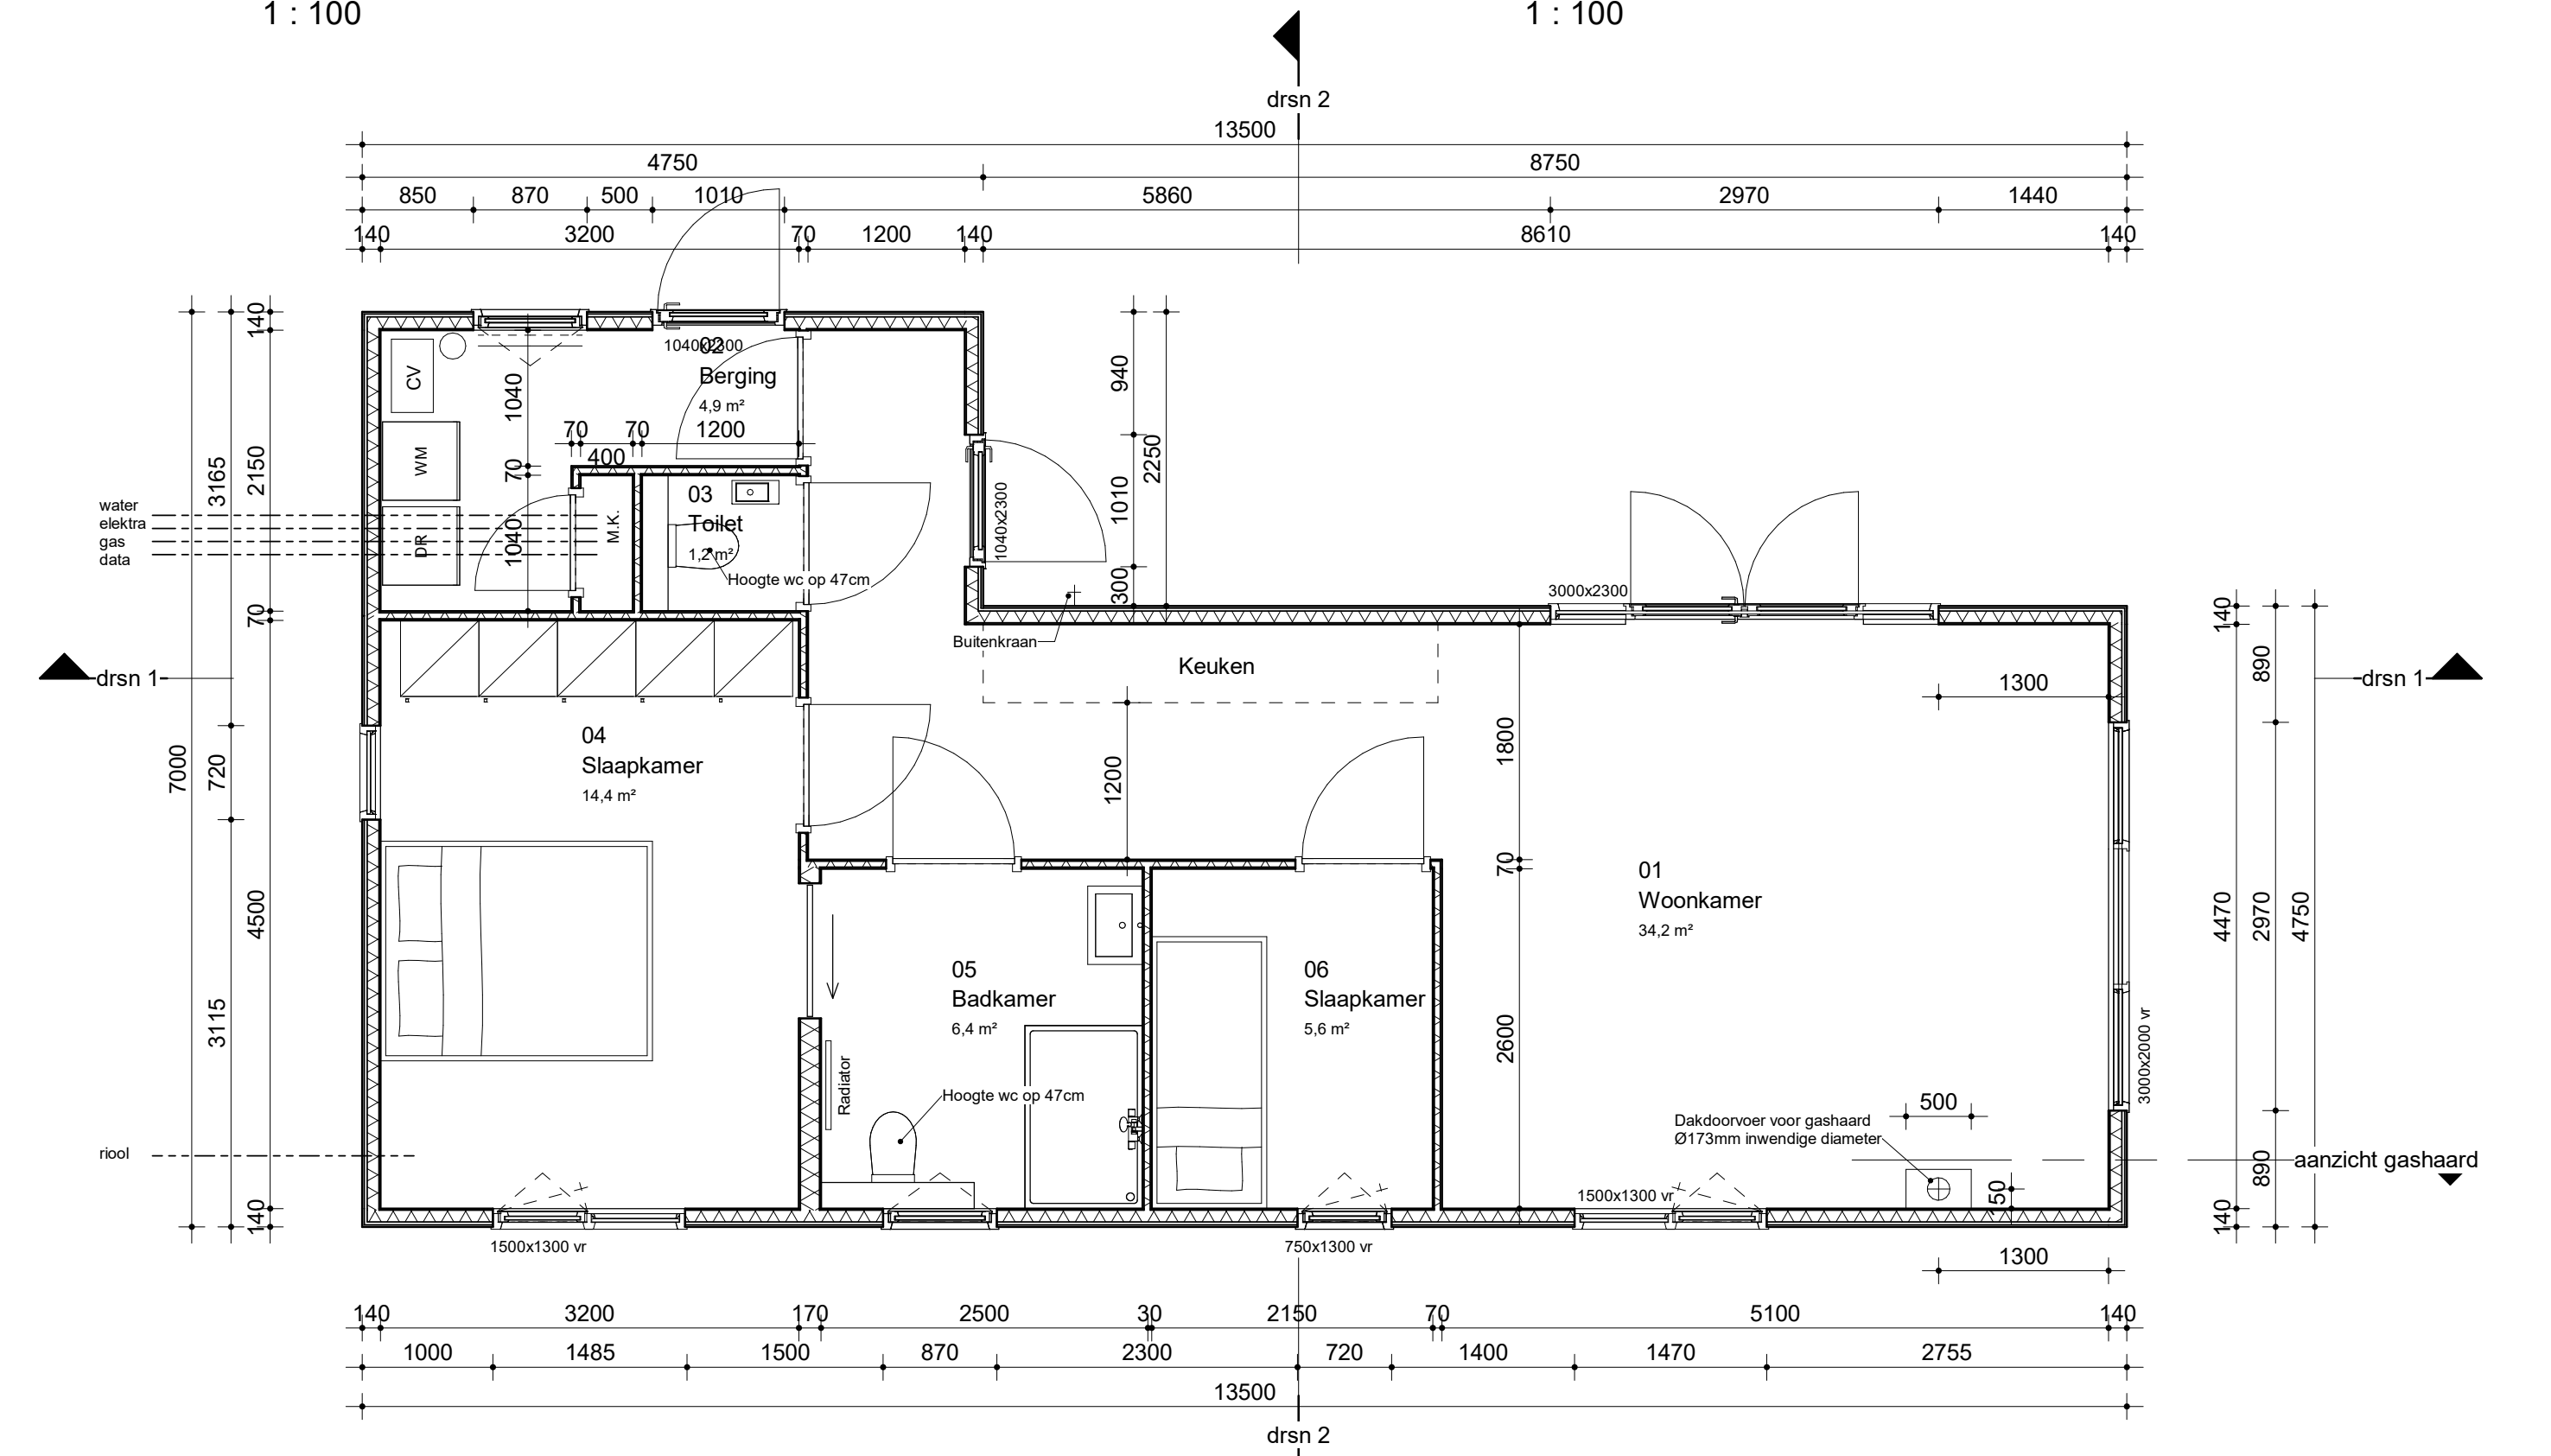

**Begane grond vloer**  
1 : 50

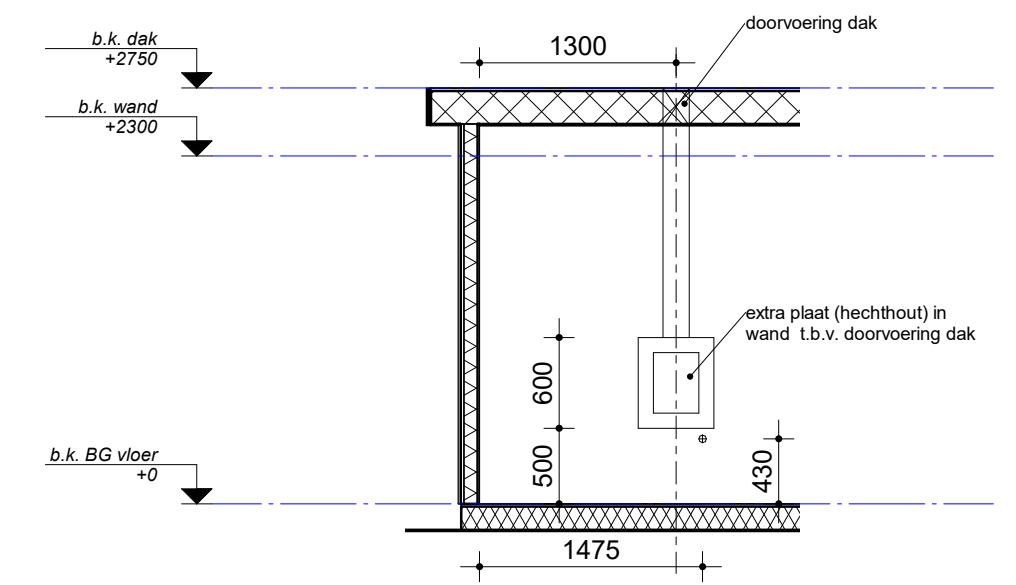

**aanzicht gashaard**  
1 : 50



ruimteoverzicht					
Nivo	Nr	bouwbesluit_functie	Ruimte	Opp	Inhoud
b.k. BG vloer	01	verblijfsruimte	Woonkamer	34.0 m²	83.5 m³
b.k. BG vloer	02	opslagruimte	Berging	5.0 m²	12.1 m³
b.k. BG vloer	03	toilet	Toilet	1.0 m²	3.0 m³
b.k. BG vloer	04	verblijfsruimte	Slaapkamer	14.5 m²	35.1 m³
b.k. BG vloer	05	badruimte	Badkamer	6.5 m²	15.6 m³
b.k. BG vloer	06	verblijfsruimte	Slaapkamer	5.5 m²	13.6 m³
				67.0 m²	162.9 m³



Chaletbouw opmaat B.V.  
Kamerlingh Onnesweg 25  
3316 GK Dordrecht  
Postbus  
tel. 078-3021300  
info@chaletbouwopmaat.nl

**Project**  
Zorg chalet  
**Projectadres**  
**Opdrachtgever**  
Fam. Marsman

**Omschrijving**  
Chalet Bouwkundig  
**Status**  
Definitief  
**Schaal**  
var.  
**Formaat**  
A1  
**Getekend**

**Datum**  
24-06-2021  
**Wijzigingsdatum**  
Rev B 22-07-2021  
**Projectnummer**  
2021.010  
**Tekeningnummer**  
2021.010-B-00-001