




Voorgevel
1 : 100

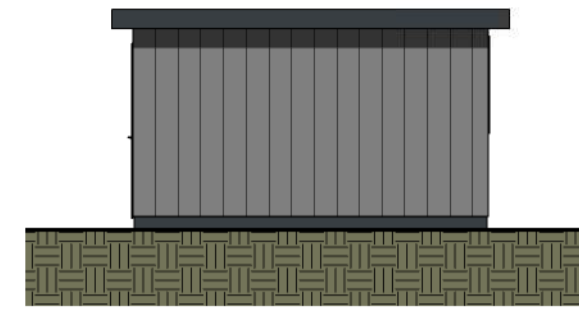


Rechtergevel
1 : 100

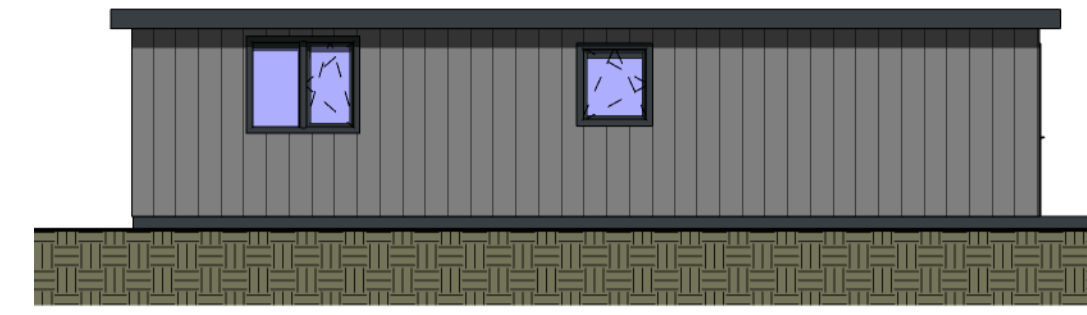


Achtergevel
1 : 100

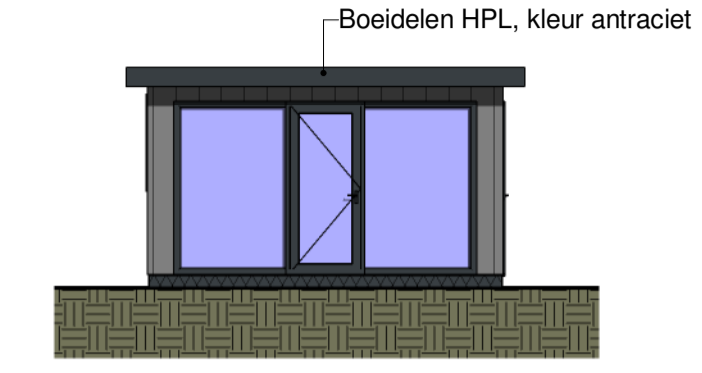


Linkergevel
1 : 100

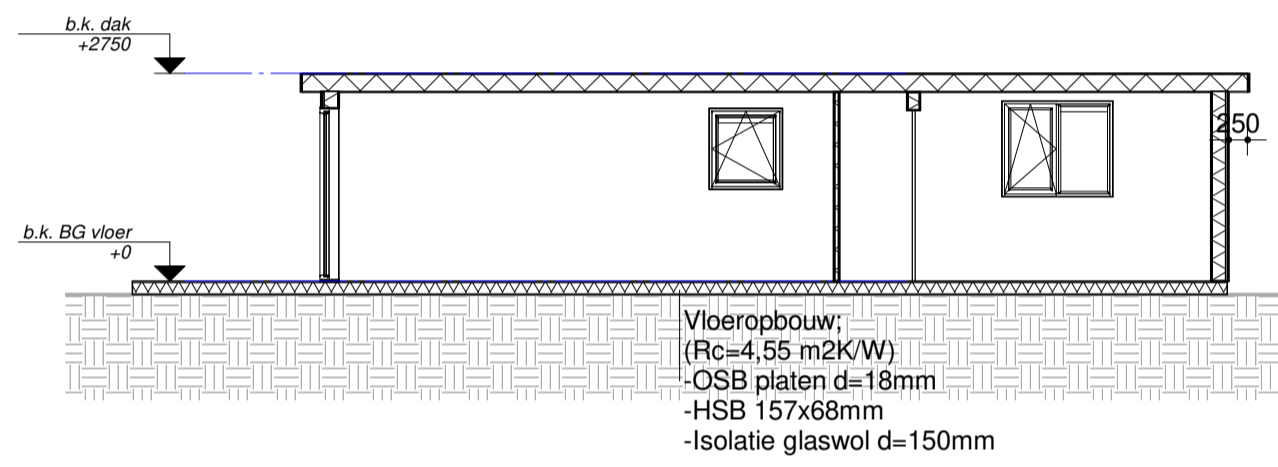

Doorsnede 1
1 : 100

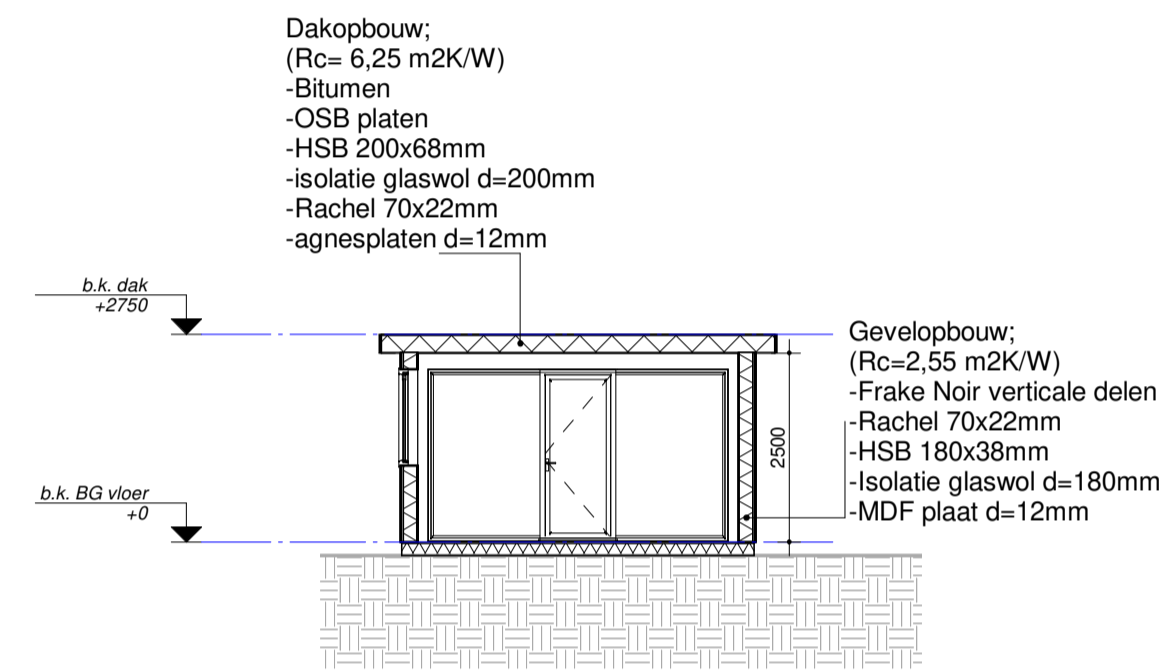

Doorsnede 2
1 : 100

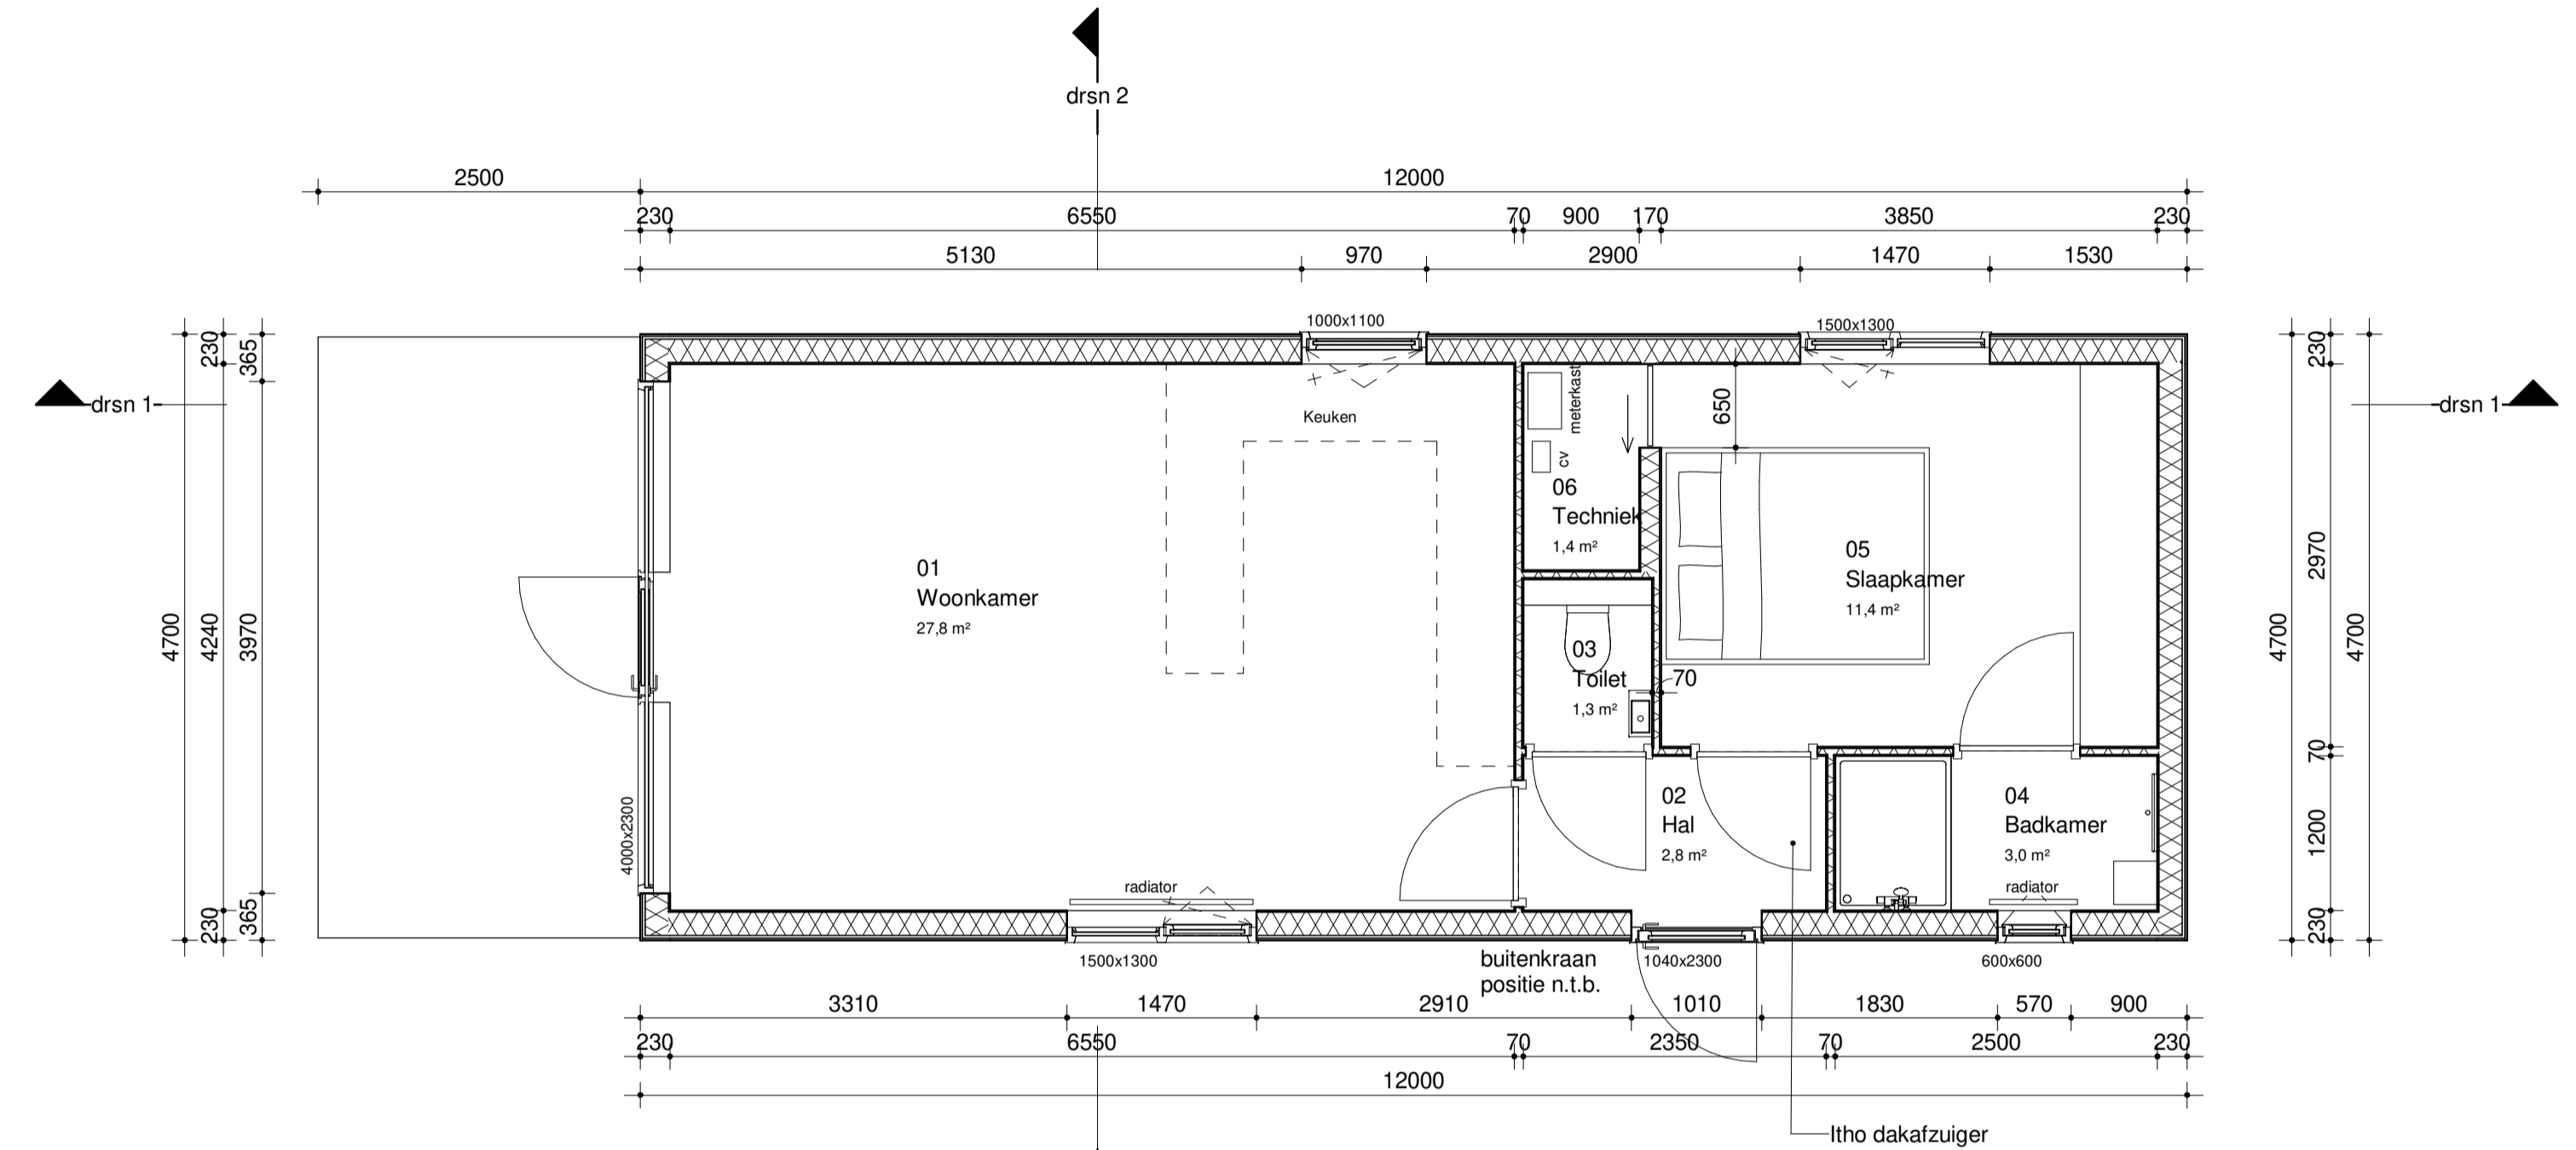

Begane grond vloer
1 : 50



3D presentatie

- t.b.v. extra geluidsisolatie;
- geluidsisolerende rooster
- akustisch glas
- kerfdichtingen
- extra geïsoleerde wanden

ruimteoverzicht					
Nivo	Nr	bouwbesluit functie	Ruimte	Opp	Inhoud
b.k. BG vloer	01	verblijfsruimte	Woonkamer	28.0 m ²	67.7 m ³
b.k. BG vloer	02	verkeersruimte	Hal	3.0 m ²	6.9 m ³
b.k. BG vloer	03	toilet	Toilet	1.5 m ²	3.2 m ³
b.k. BG vloer	04	badruimte	Badkamer	3.0 m ²	7.3 m ³
b.k. BG vloer	05	verblijfsruimte	Slaapkamer	11.5 m ²	27.9 m ³
b.k. BG vloer	06	technische ruimte	Techniek	1.5 m ²	3.5 m ³
				48.0 m ²	116.4 m ³



Chaletbouw opmaat B.V.
Kamerlingh Onnesweg 25
3316 GK Dordrecht
Postbus
tel. 078-3021300
info@chaletbouwopmaat.nl

Project
Zorg chalet
Projectadres
Opdrachtgever
Fam. Vesser

Omschrijving
Chalet Bouwkundig
Status
Definitief
Schaal
var.
Formaat
A1
Getekend

Datum
24-10-2021
Wijzigingsdatum
Projectnummer
2021.014
Tekeningnummer
2021.014-B-DO-001